



6.4 TEKENING AANPASSING KERKGEBOUW

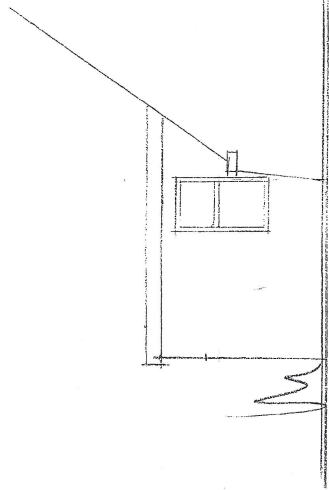


Oost-gevel.

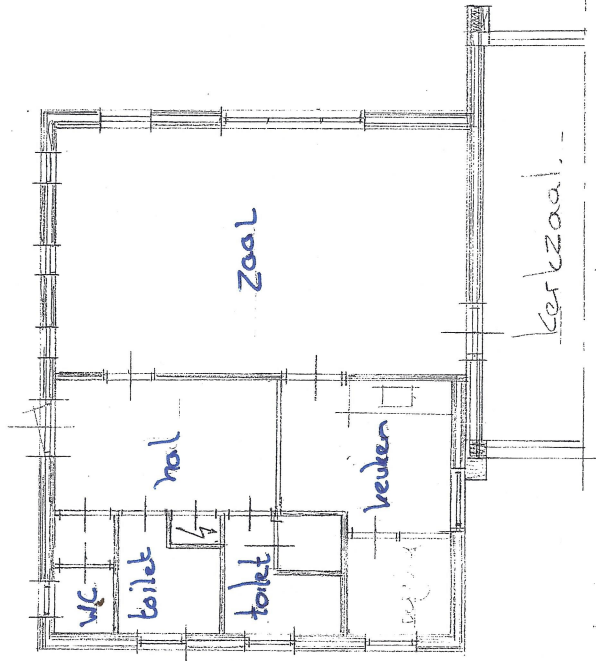


Plattegrond aarbouw.

Bestaand.

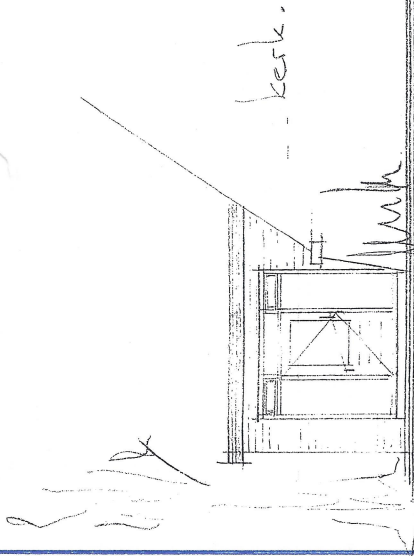

Oostgevel (aangepaste ingang)

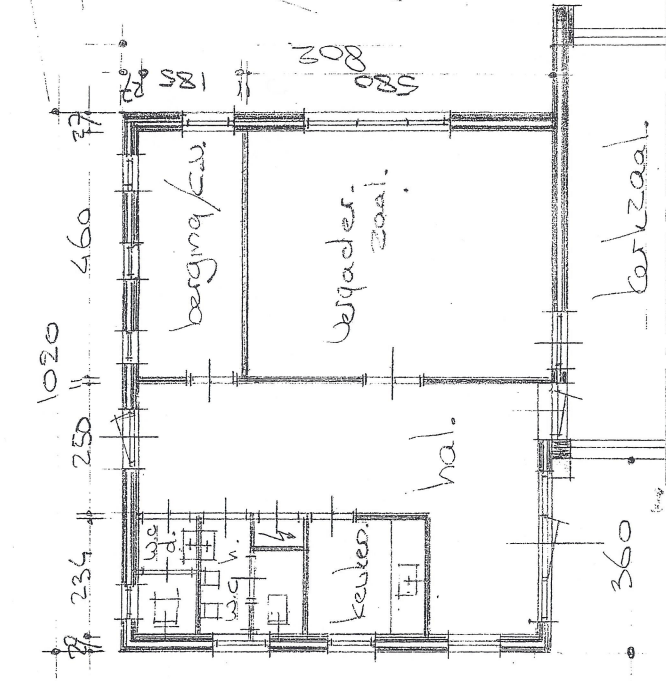

Platte grond aarbouw (Nieuw)

Situatie
Sectie nr.
Giem. de Wolden.

Aanpassing Kerkgebouw
Echtern tot Dorpshuis
"De Oalde Kerke"
juli 2010. Schaal: 1:500

Te veranderen.