


- Verhoogde planten bakken.
- A Container keet - berging B
- F Fietsen stalling
- Zit bank
- Hek met poort
- Knotwilg
- Hek

- Bestande bomen
- Fruit bomen
- Heesters
- Sloot met oever.
- loop pad
- Oeverbloemen mengsel
- Groentetuin
- Kruiden tuin.

- Bloemen veld vlinders/bijen.
- Bloemen veld pluk mengsel
- Prik heesters

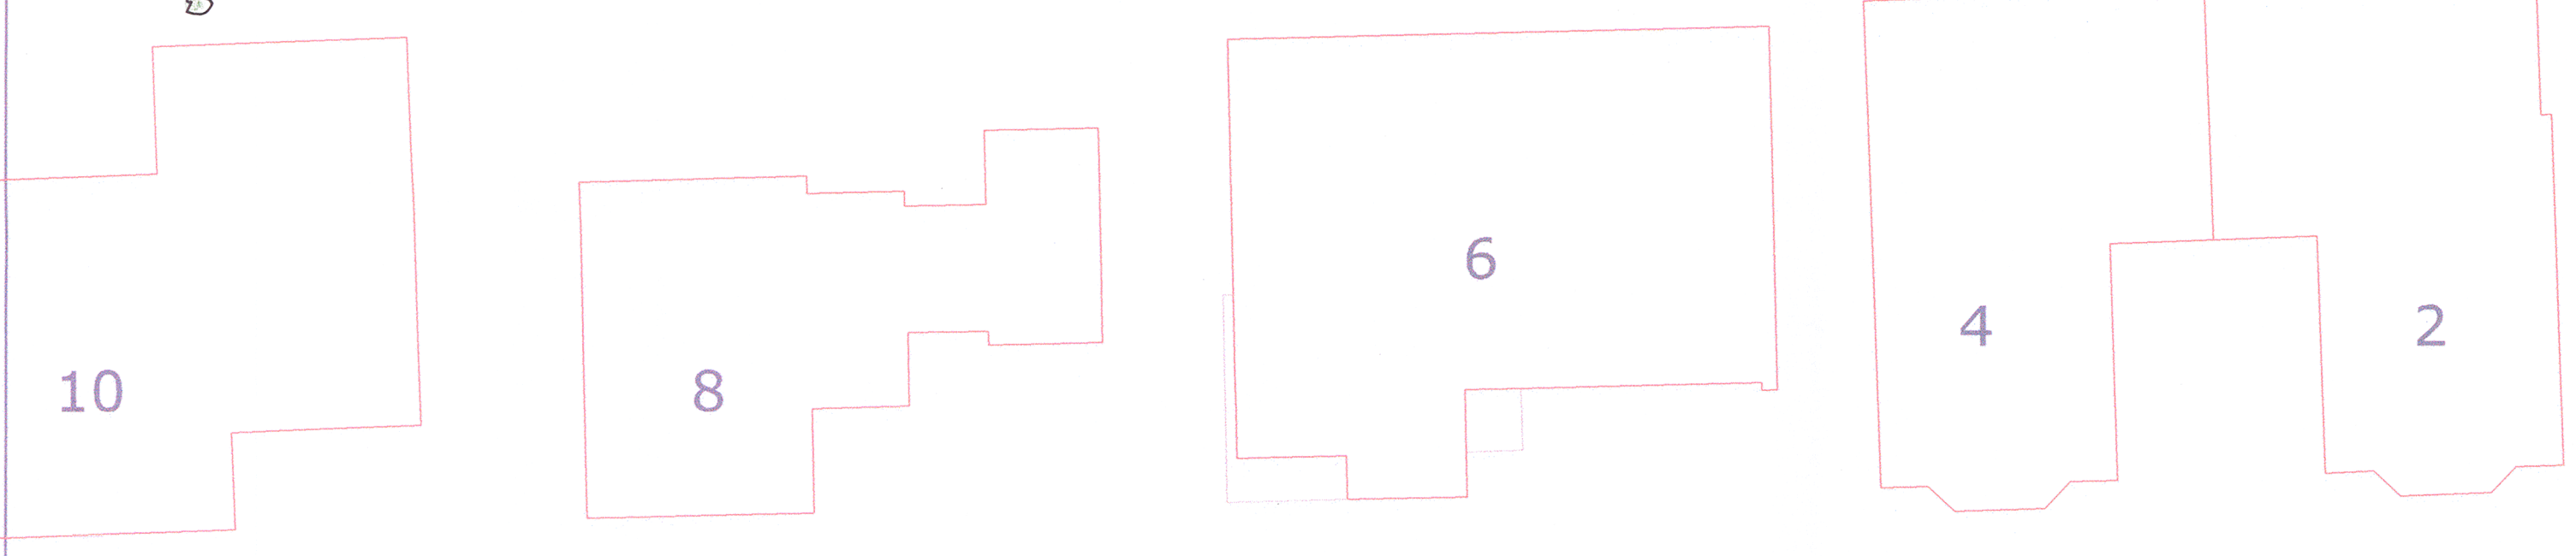

Ecologische SamenTuin Vrij hoeve

Schaal 1: 2500

Roek

Datum 4 April 2019

