

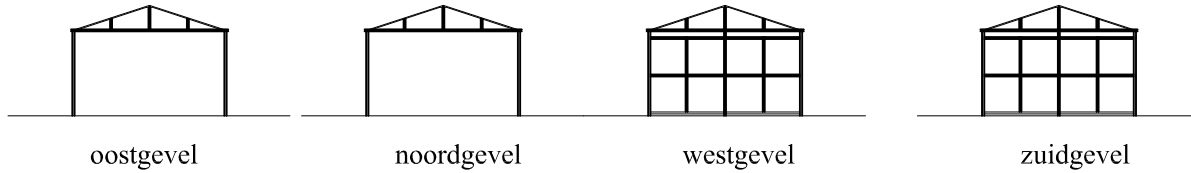
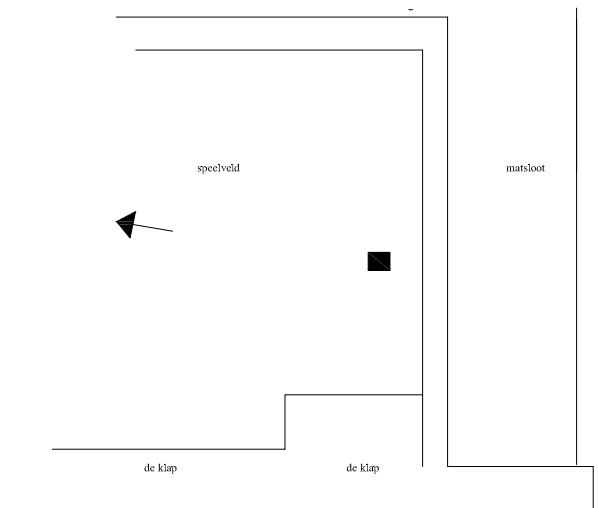
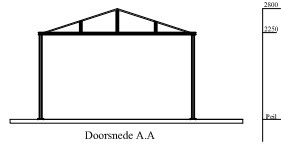


Bestaande Situatie

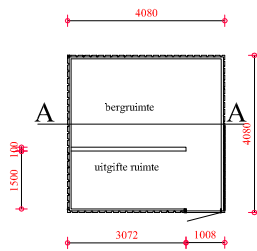

Nieuwe Situatie

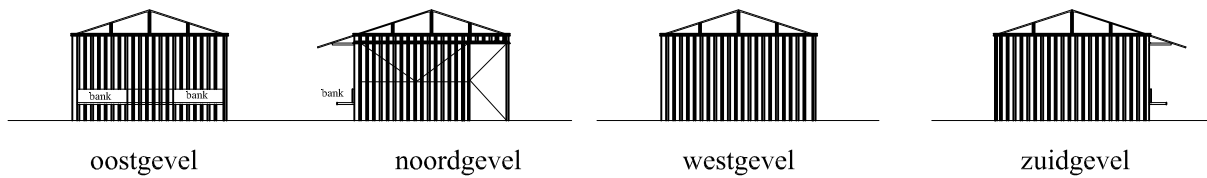

Algemeen

ONDERDEEL
gevels
deuren

MATERIAAL
Corus colorcoat Prisma Orion
Hout

KLEUR
Grijs
Grijs

Staal S 235 JO
Bouten 8.8
Berekening volgens TGB

Oppervlakte opslag 16 M2

Gegevens betonconstructie de constructie staat op een stelcon plaat dik 200 mm

Verbouw speelhuis op speelveld Enumatil

Datum : 06-05-2013

De Klap

Schaal 1:100 1:50 1:20 1:1000

Postcode

Sectie:

Gem Leek

get: HB Enumatil