


Verklaring
 - indien geen boodstraal is aangegeven geldt R: 0,5 m:

- | | |
|--|---|
| | Gras |
| | Stroobakstenen - Kf rood/bruin - keperverband |
| | Stroobakstenen - Kf rood/bruin - halfsteensverband |
| | Stroobakstenen - Kf geel - eikeblokkeverband |
| | Stroobakstenen - Kf geel - keperverband |
| | Stroobakstenen - Kf geel - halfsteensverband |
| | Betonstroobakstenen - Kf orloocel - halfsteensverband |
| | Stroobakstenen - Kf - herpatruik - keperverband |
| | Betonsteengraatjes - 300x300x45 mm - gr1js |
| | Overstok |
| | Herstorten |
| | Bestand esdelt |
| | Opaluband - 100x200 mm |
| | Opaluband - 120x250 mm |
| | Trottoerband - 130/150x250 mm |
| | Trottoerband - 180/200x250 mm |
| | Verloopste band - 150x170 mm |
| | Verloopband - 130/150x250 - 100x200 mm |
| | Verloopband - 130/150x250 - 120x250 mm |
| | Eindverloopband 130/150x250 mm |
| | Indrivertroepband 130/150x250 - 150x170 mm |
| | Metselwerkmuur |
| | Geotextiel - 2 streken stroobakstenen Kf - rood |
| | Malgol - 5 streken stroobakstenen Kf - rood |
| | Scheiding materialen/verbond |
| | Inogen esdelt |
| | Kolennutdrager |
| | Rooileiding bestand - Wijkster - PVC |
| | Rooileiding bestand - Wijkster - Beton |
| | Rooileiding bestand - Herenwadij - PVC |
| | Rooileiding bestand - Herenwadij - Beton |
| | Rooileiding nieuw - Herenwadij - PVC 6315 |
| | Rooileiding nieuw - HVA |
| | Puldeksel OMA-sprongen |
| | Stroobak bestand |
| | Trottoerbak bestand |
| | Stroobak nieuw |
| | Trottoerbak nieuw |
| | Bestaande hoogte |
| | Nieuwe hoogte |
| | Hang (door dalen) |
| | Bestaande boom |
| | Te kappen boom |
| | Nieuwe boom |
| | Werkgreens |
| | Terras grass |

Legend

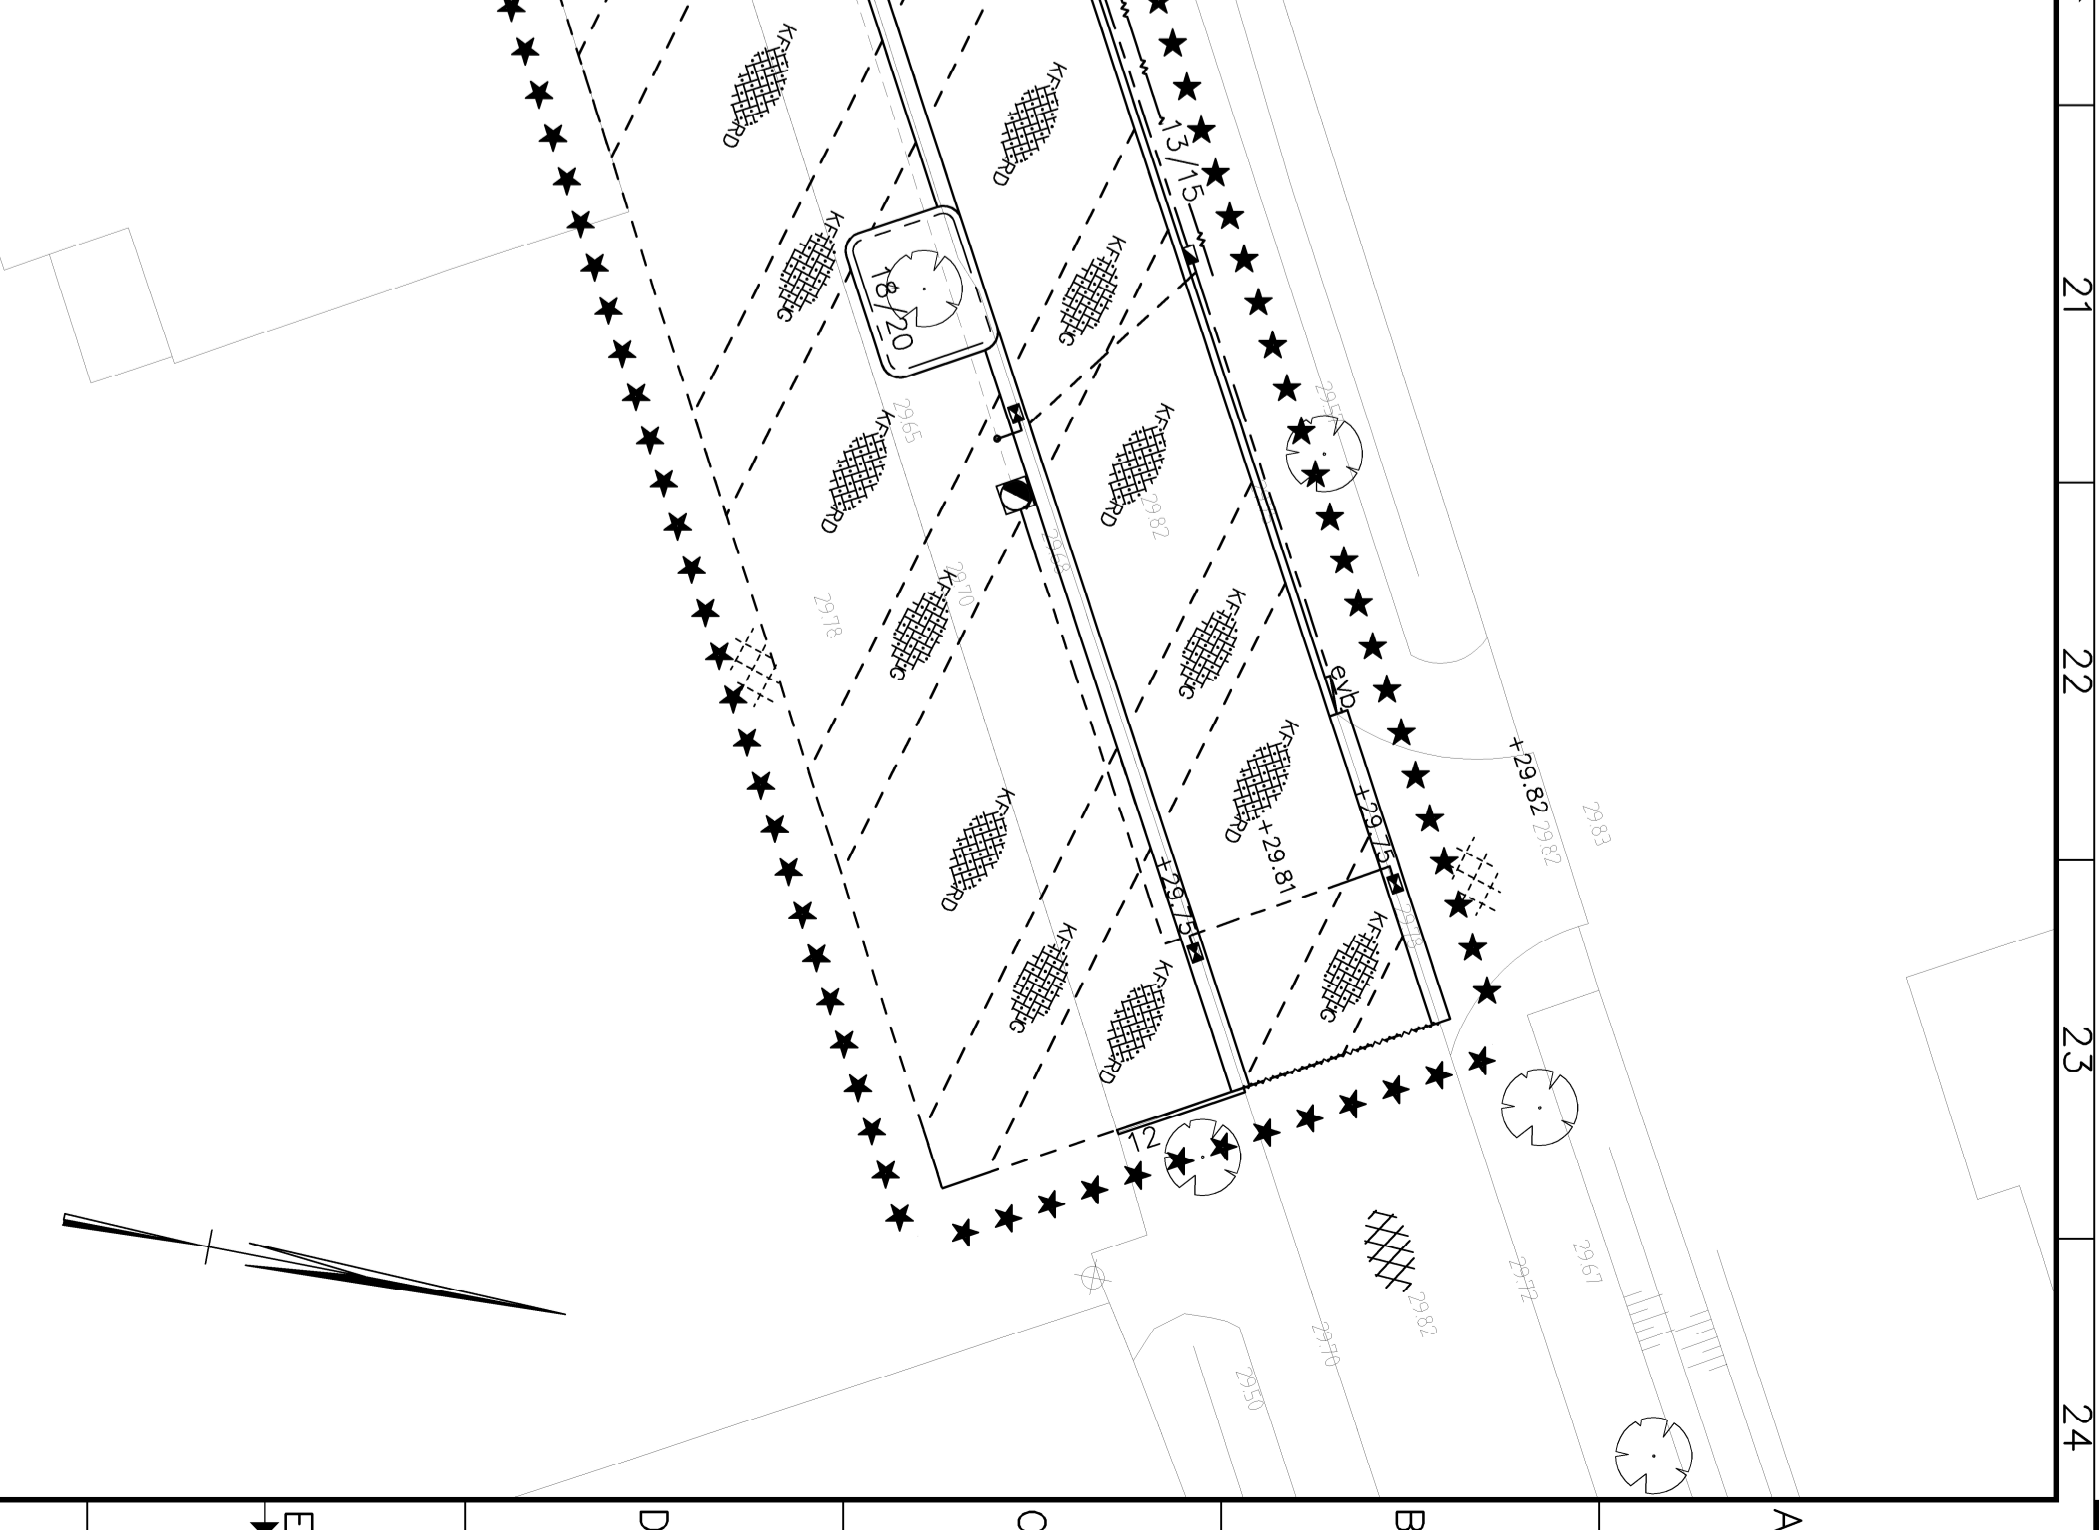

| | | | |
|---|---|--------------------------------|---------------------------------------|
| | Wijziging: Baan | | DOP Veulen Herinrichting buitenruimte |
| | Status tekening: CONCEPT | | Omschrijving |
| | Project: DOP Veulen Herinrichting buitenruimte | | |
| | Bestedingsaanpak: Besteksteekening | | |
| Geometrie: Raadpluuskant 1 Postbus 500 7420 AH Venray Telf: (0478) 523 333 Fax: (0478) 523 222 Email: gemeente@venray.nl | Type tekening: Schaal: 1:200 Datum: 04/11/2021 Bestek: 04/11/2021 | Projectnummer: 140551_1 | Amfibie: 2 |