



SITUATIE 1:1000

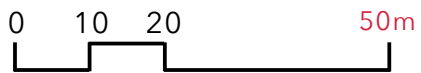


ONTWERP

JV

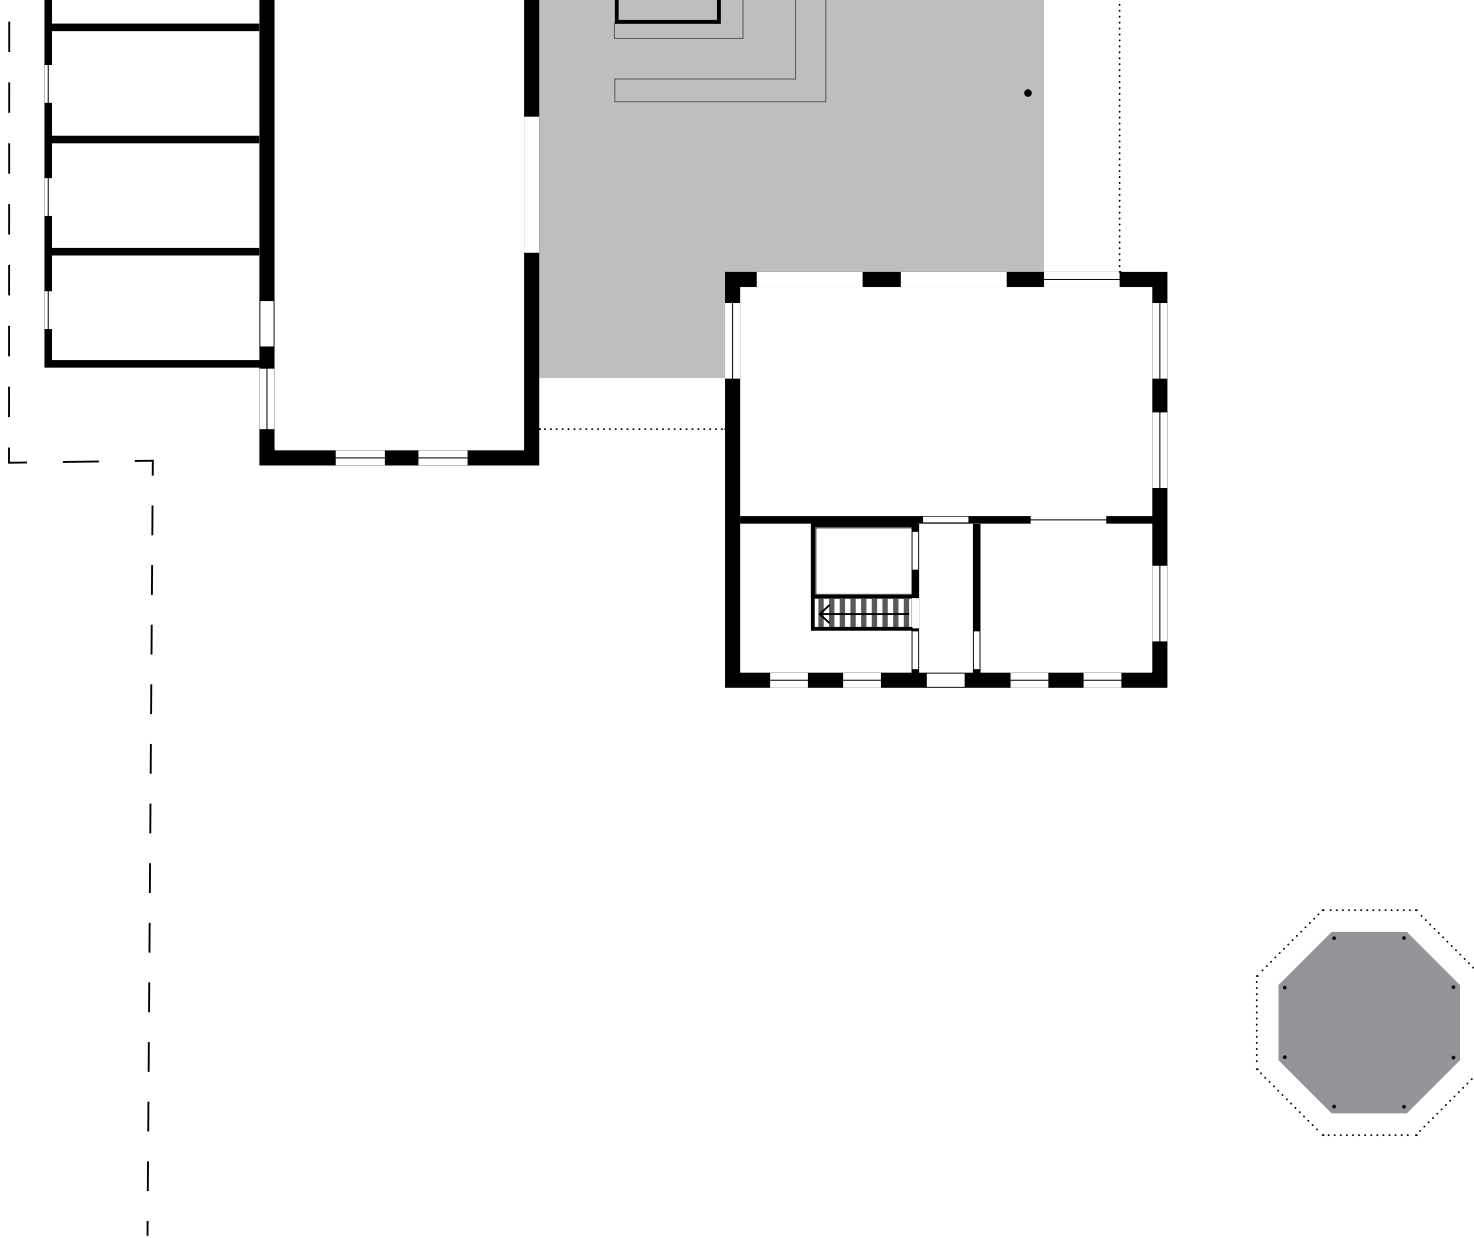

PLATTEGROND 1:200

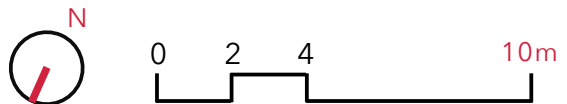

NIEUW DORPSHUIS RIED ONTWERP



AANZICHTEN 1:200

