





1 Dubbele toren met vallebrug, glijtangen en klimmet NRO 2004

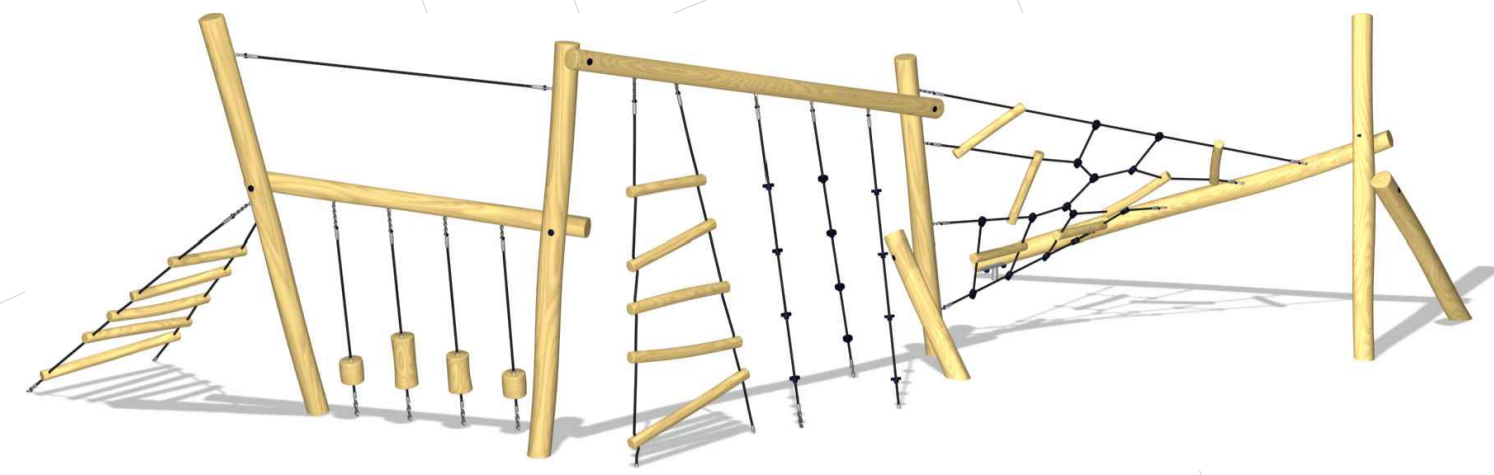


4 Klimparcours 4 NRO 854

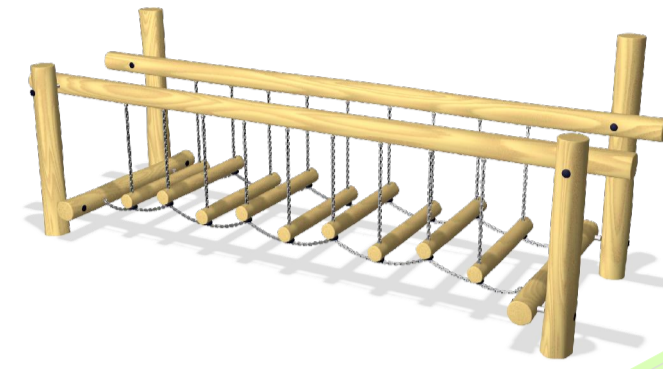

5 Wielebrug NRO 810




2 Evenwichtsbalk NRO 802

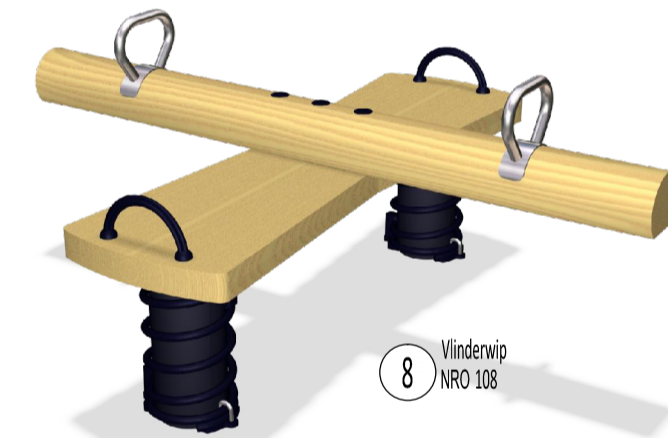

8 Kinderwip NRO 108



9 Glijbaan NRO 301

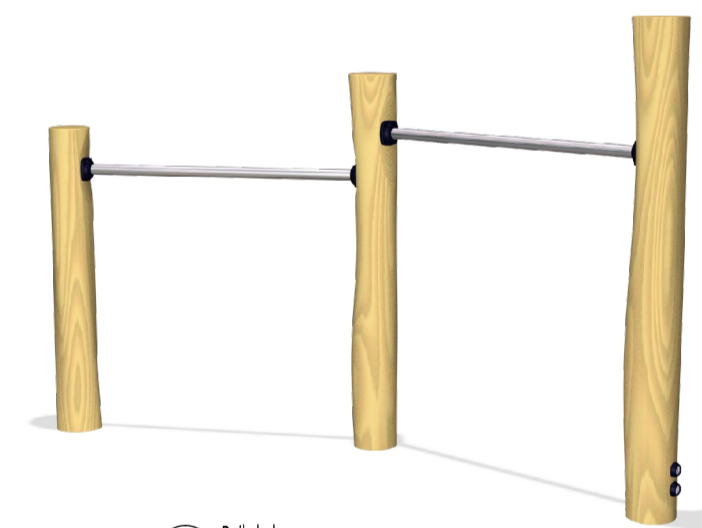

7 Duilehek NRO 828



6 Dubbele schommel en vegeïetschommel combinatie NRO 907



3 Kabelbaan NRO 801

C	NRO2005 vervangen door NRO2004, klinkerpad veranderd.	25-05-2016
B	10150000 vervangen door NRO2005, NRO855 vervangen door NRO854	05-01-2016
A	Droge sloot ingetekend, dijk bij voetbalveld toegevoegd, heg toegevoegd, toestellen 7, 8 en 9 verplaatst aan andere kant van de boom.	14-09-2015
REV	Omschrijving	Date

KOMPAN!

Project: Nieuwe speeltuin Garsthuizen
 Omschrijving: VO
 Lokatie: Garsthuizen
 Opdrachtgever: Plaatselijk belang

Tekening nr.: 001
 Schaal: 1:200
 Geleend: M. Roesgaard

Rev.: B
 Date: 22-05-2015
 Check: E. Kollema

WWW.KOMPAN.COM

Projectnummer: OBUJA002HFS
 Auteursrecht voorbehouden volgens de wet
 ©: Projecten\2015\Nederland\Garsthuizen-nieuwe speeltuin-05\05A002HFS\6_Tekeningen & Presentaties vanuit D&D\Tekening tbn klant\Garsthuizen-nieuwe speeltuin-05\05A002HFS_001_rev.cdwg