


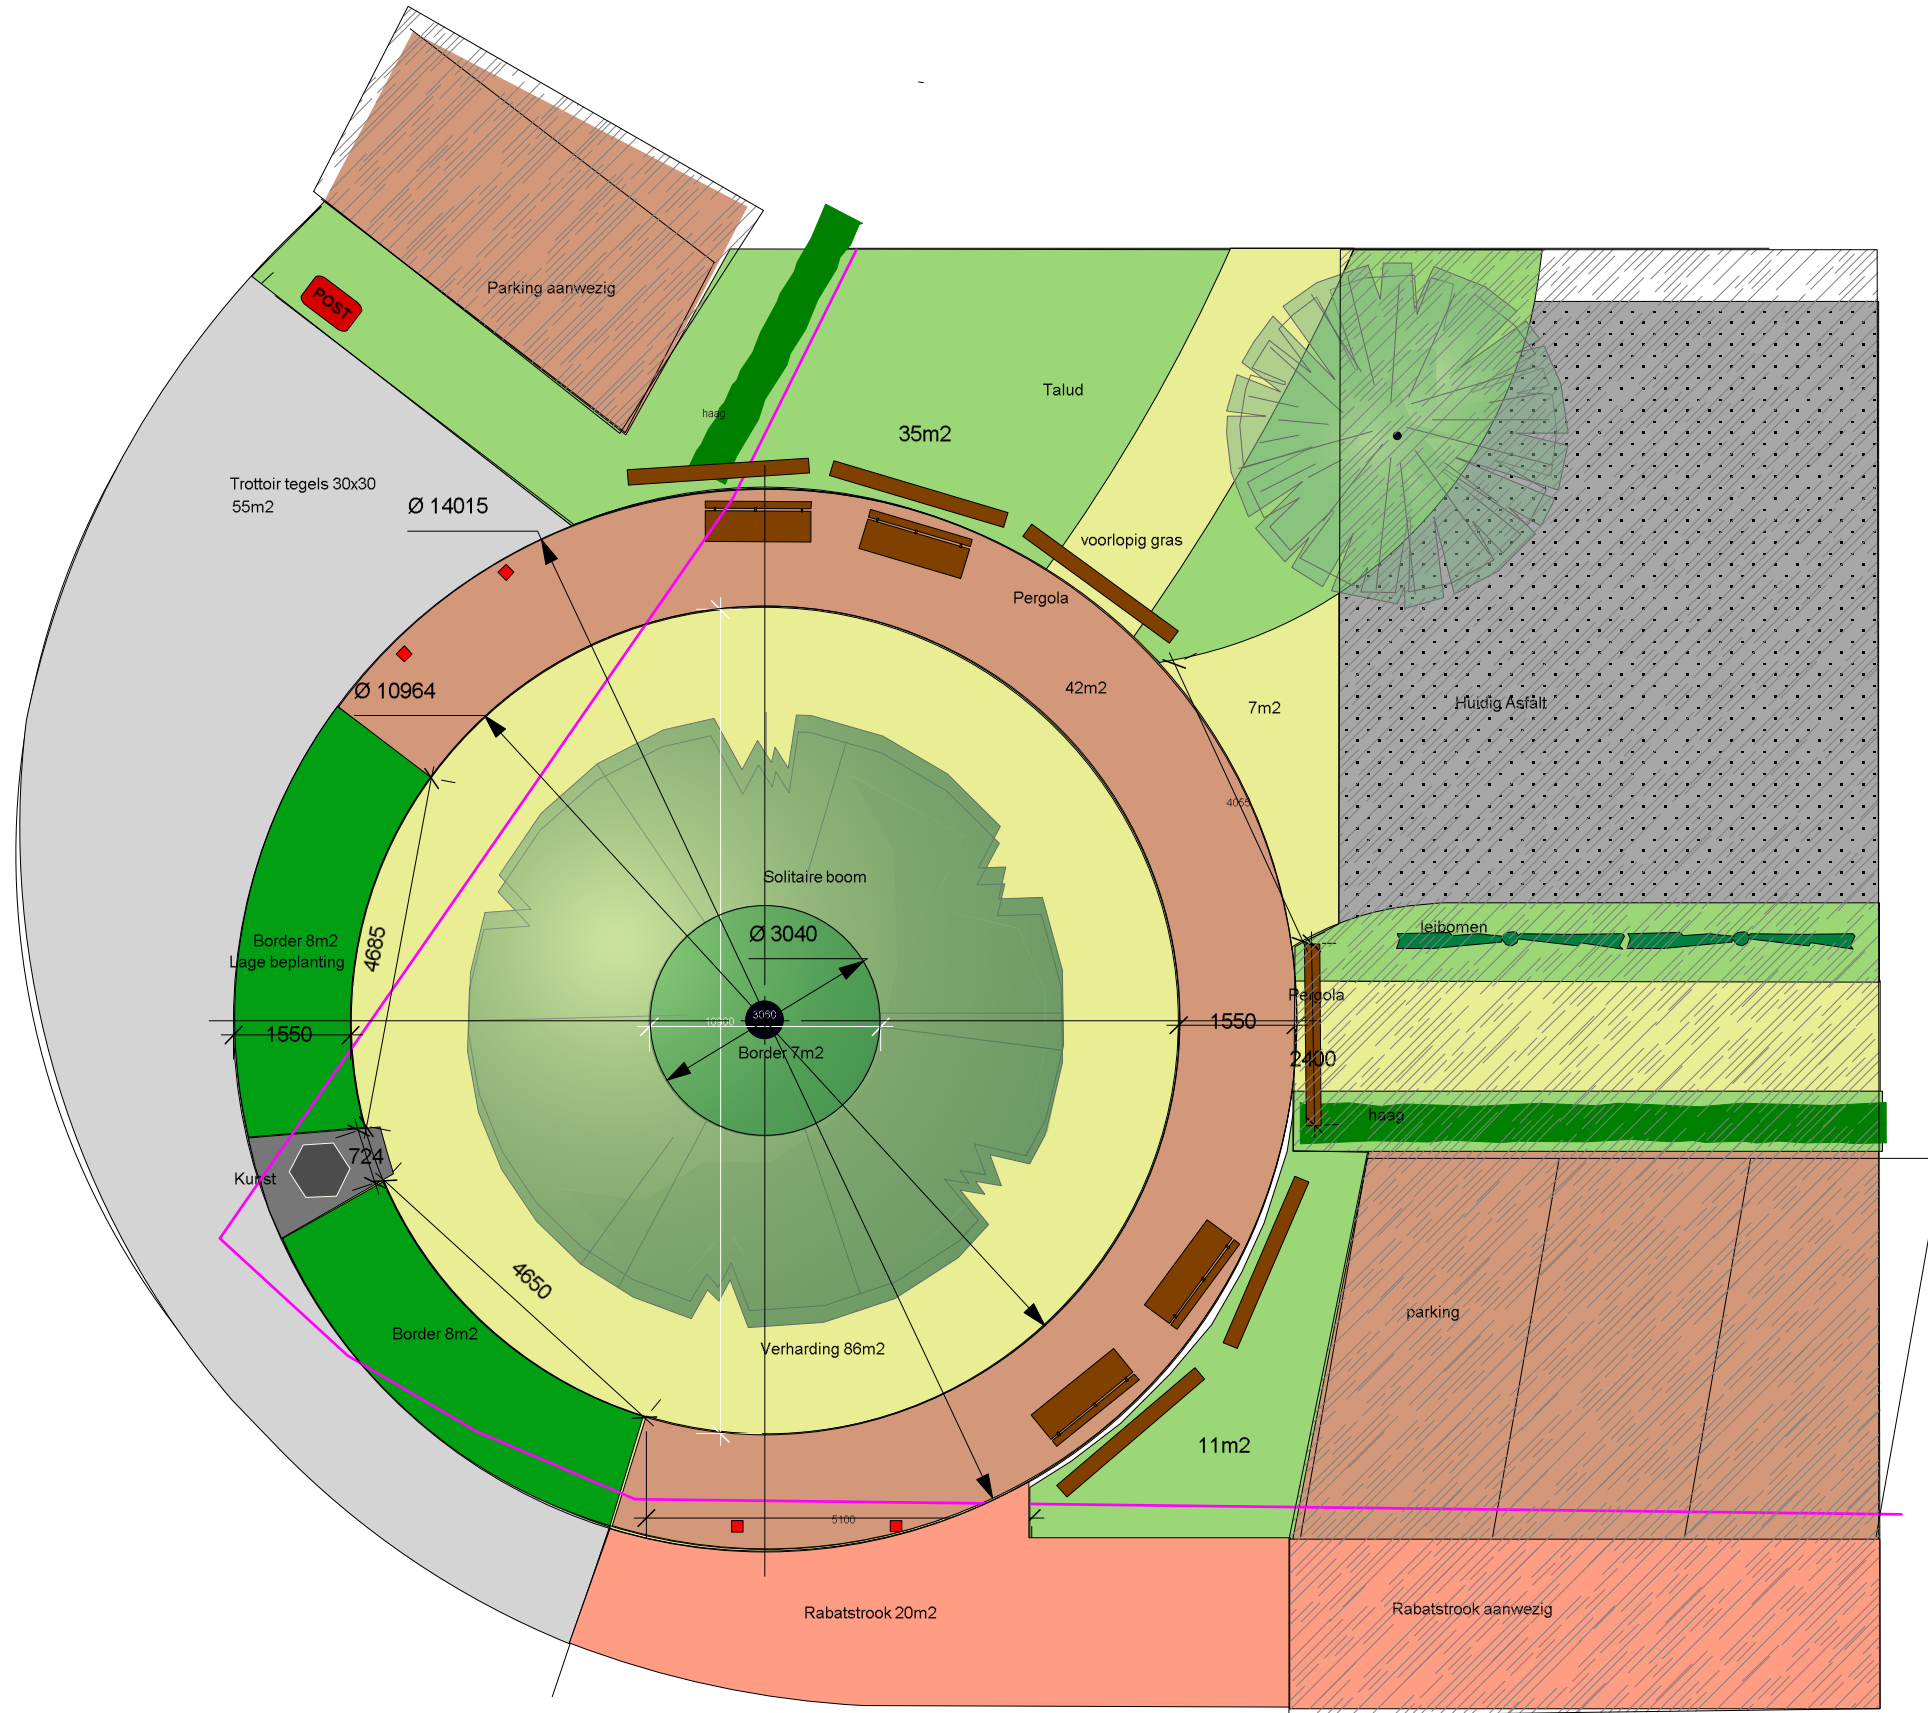

**PROJECT DORPSHART**  
**Matenplan**  
**"Ossekoppenplein"**  
**16-6-2015**

**SCHAAL 1:100**



**Legenda**

- Erfgrens
- Halfverharding parkgoud/dolomiet
- Parking, klinkers
- Asfaltverharding aanwezig
- Overige verharding klinkers/tegels
- Grasweide
- Gearceerd is gerealiseerd

Totaal verharding 212 m2