




# definitief ontwerp


nieuwbouw verenigingsgebouw




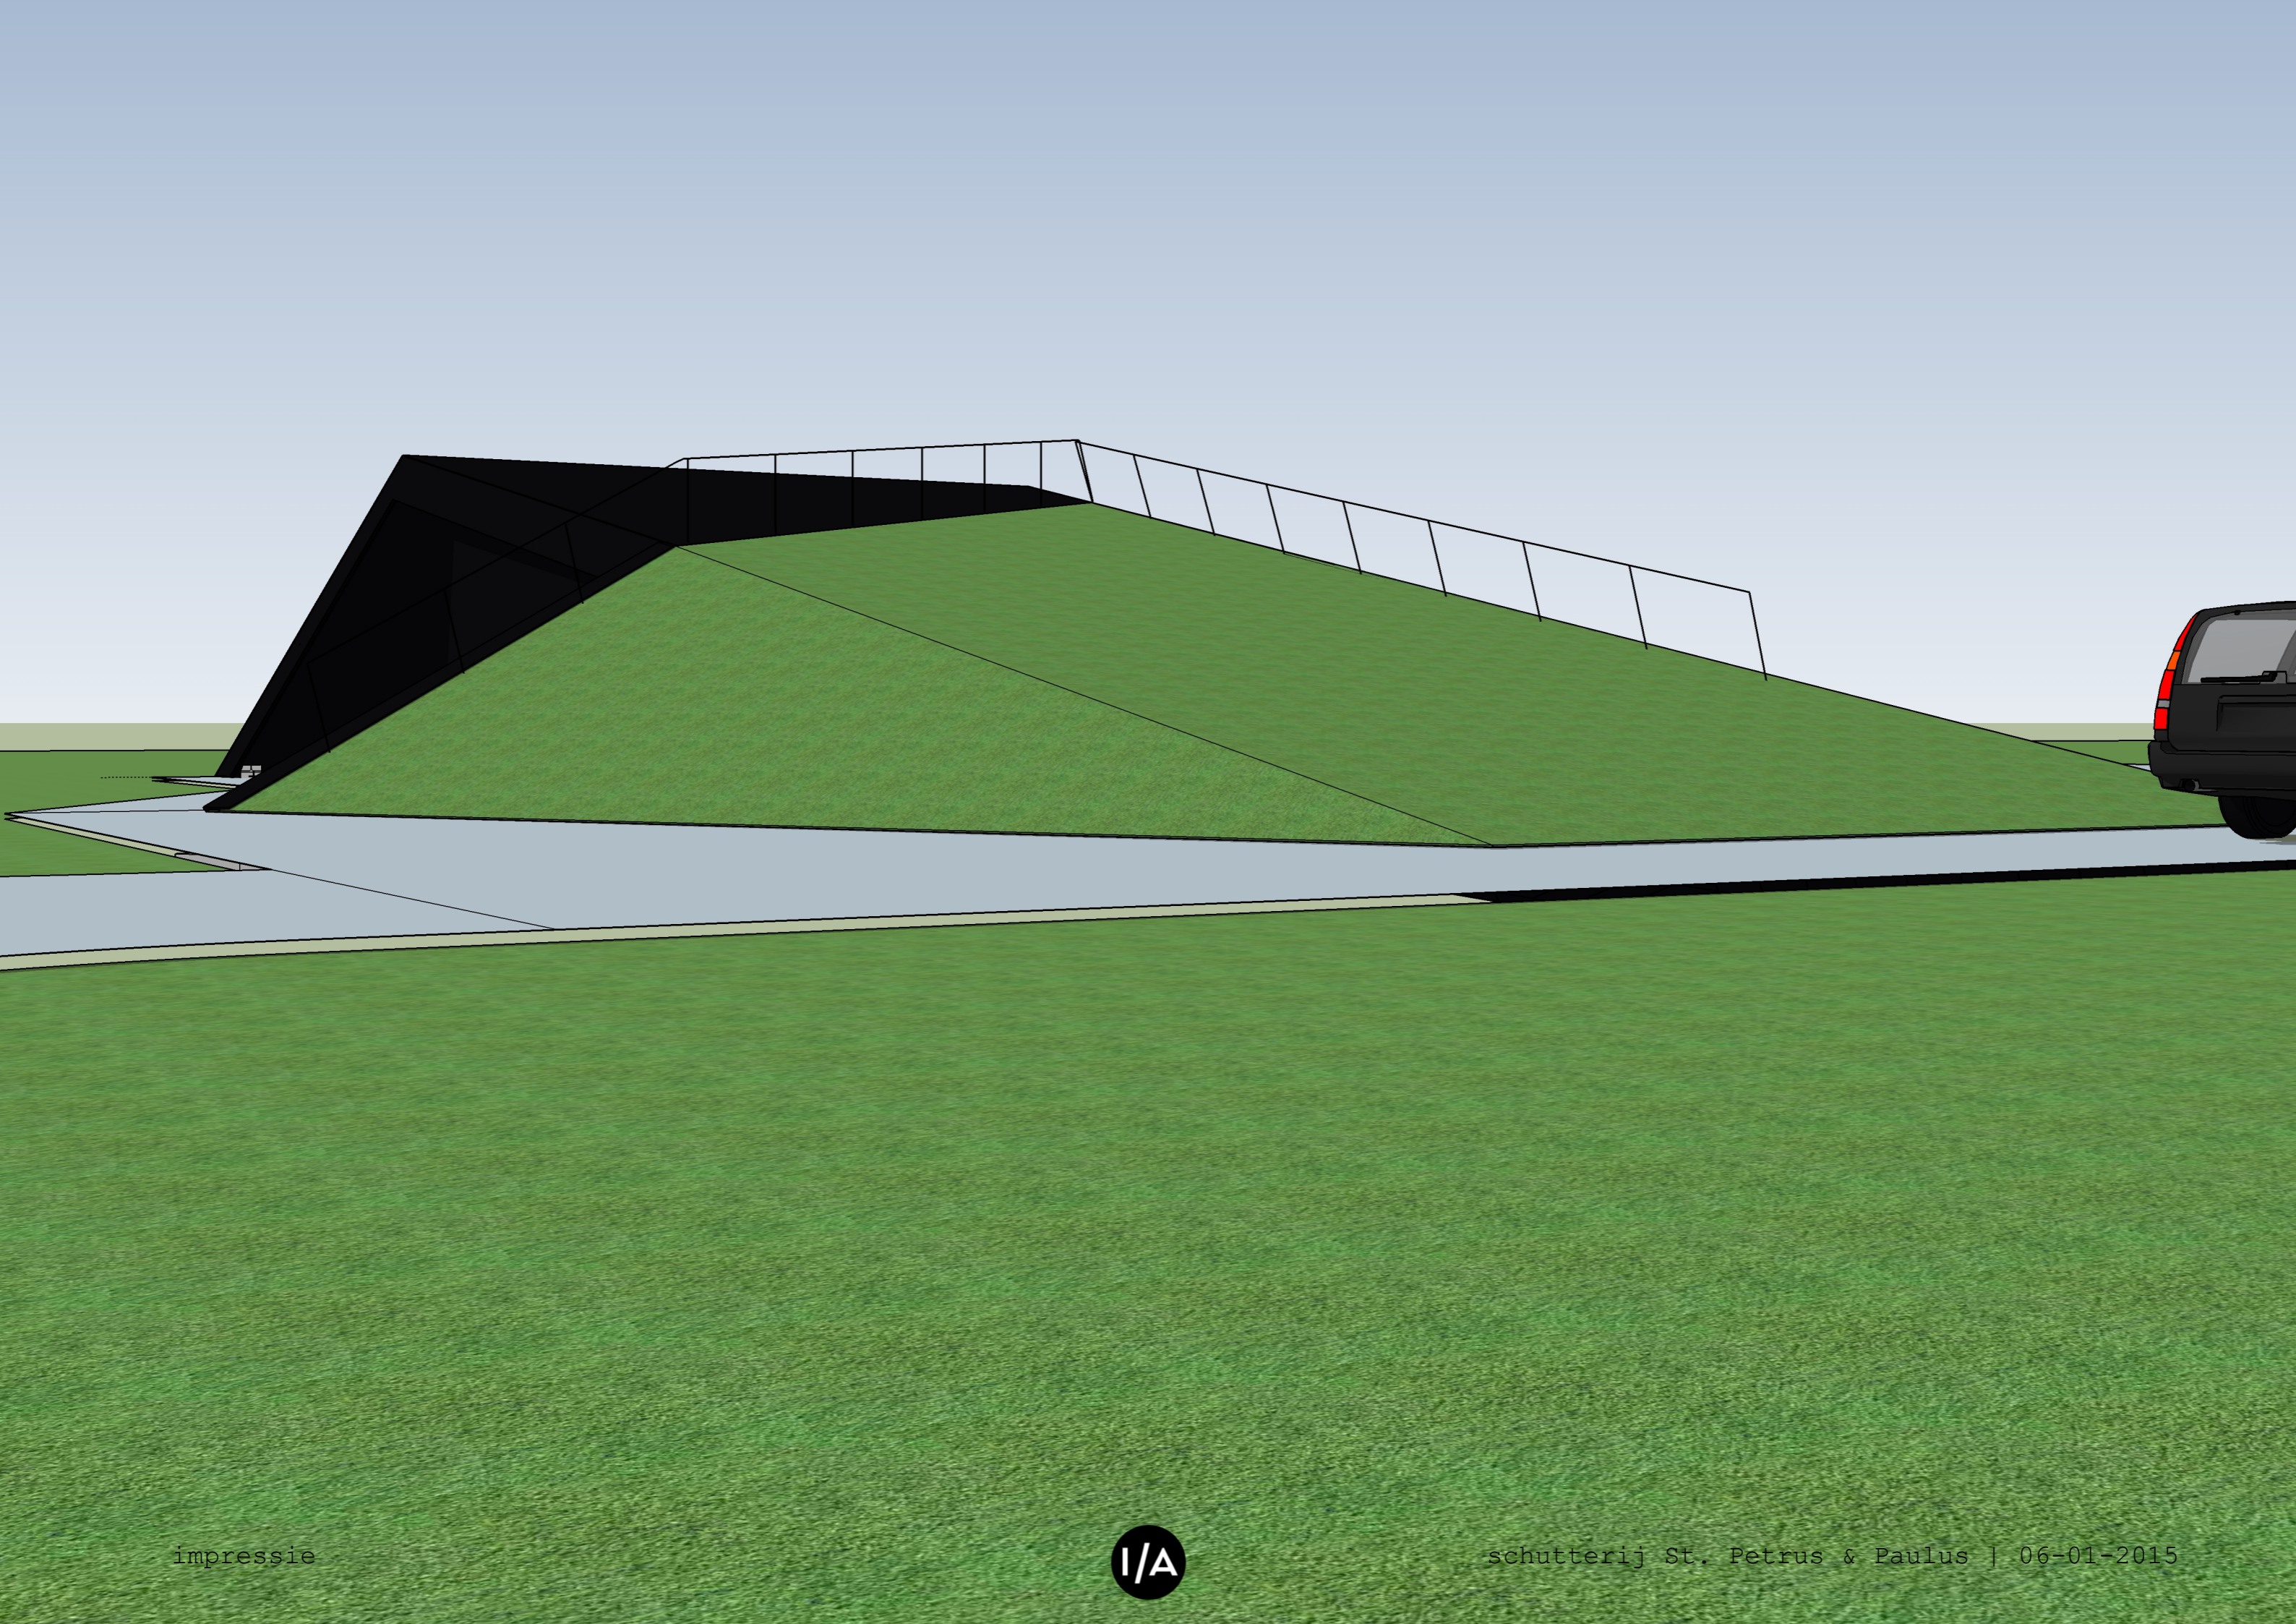


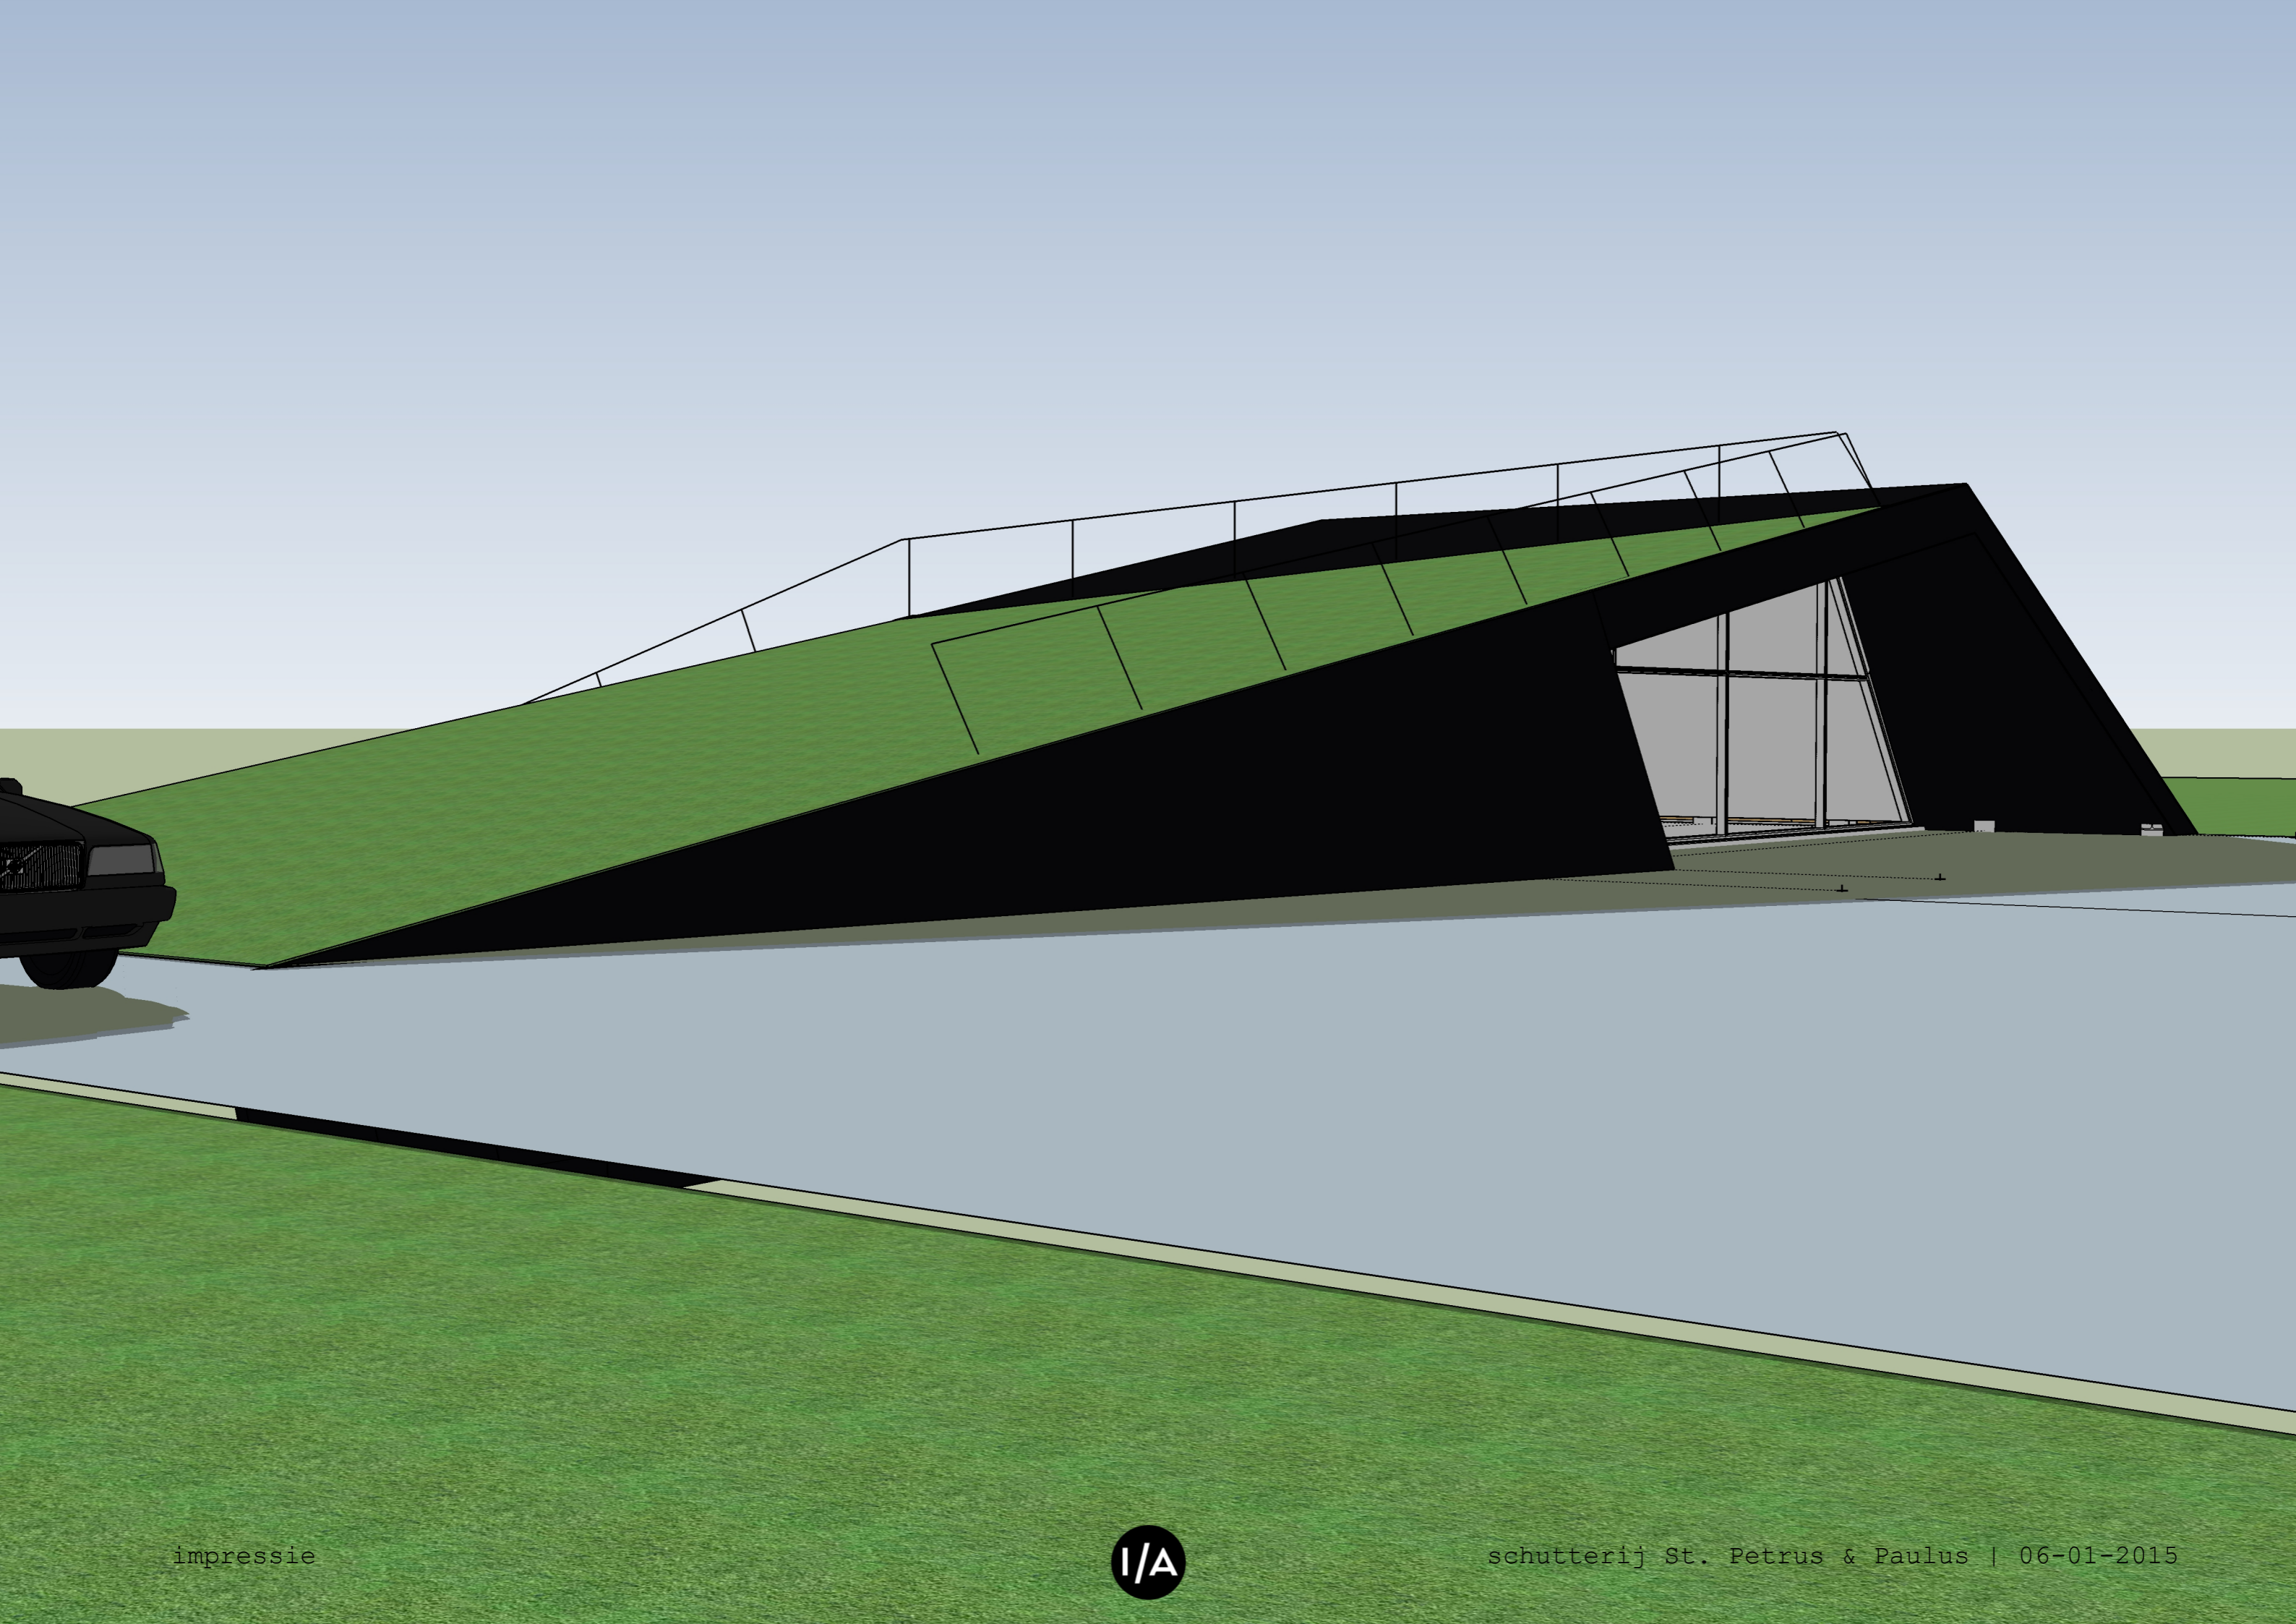

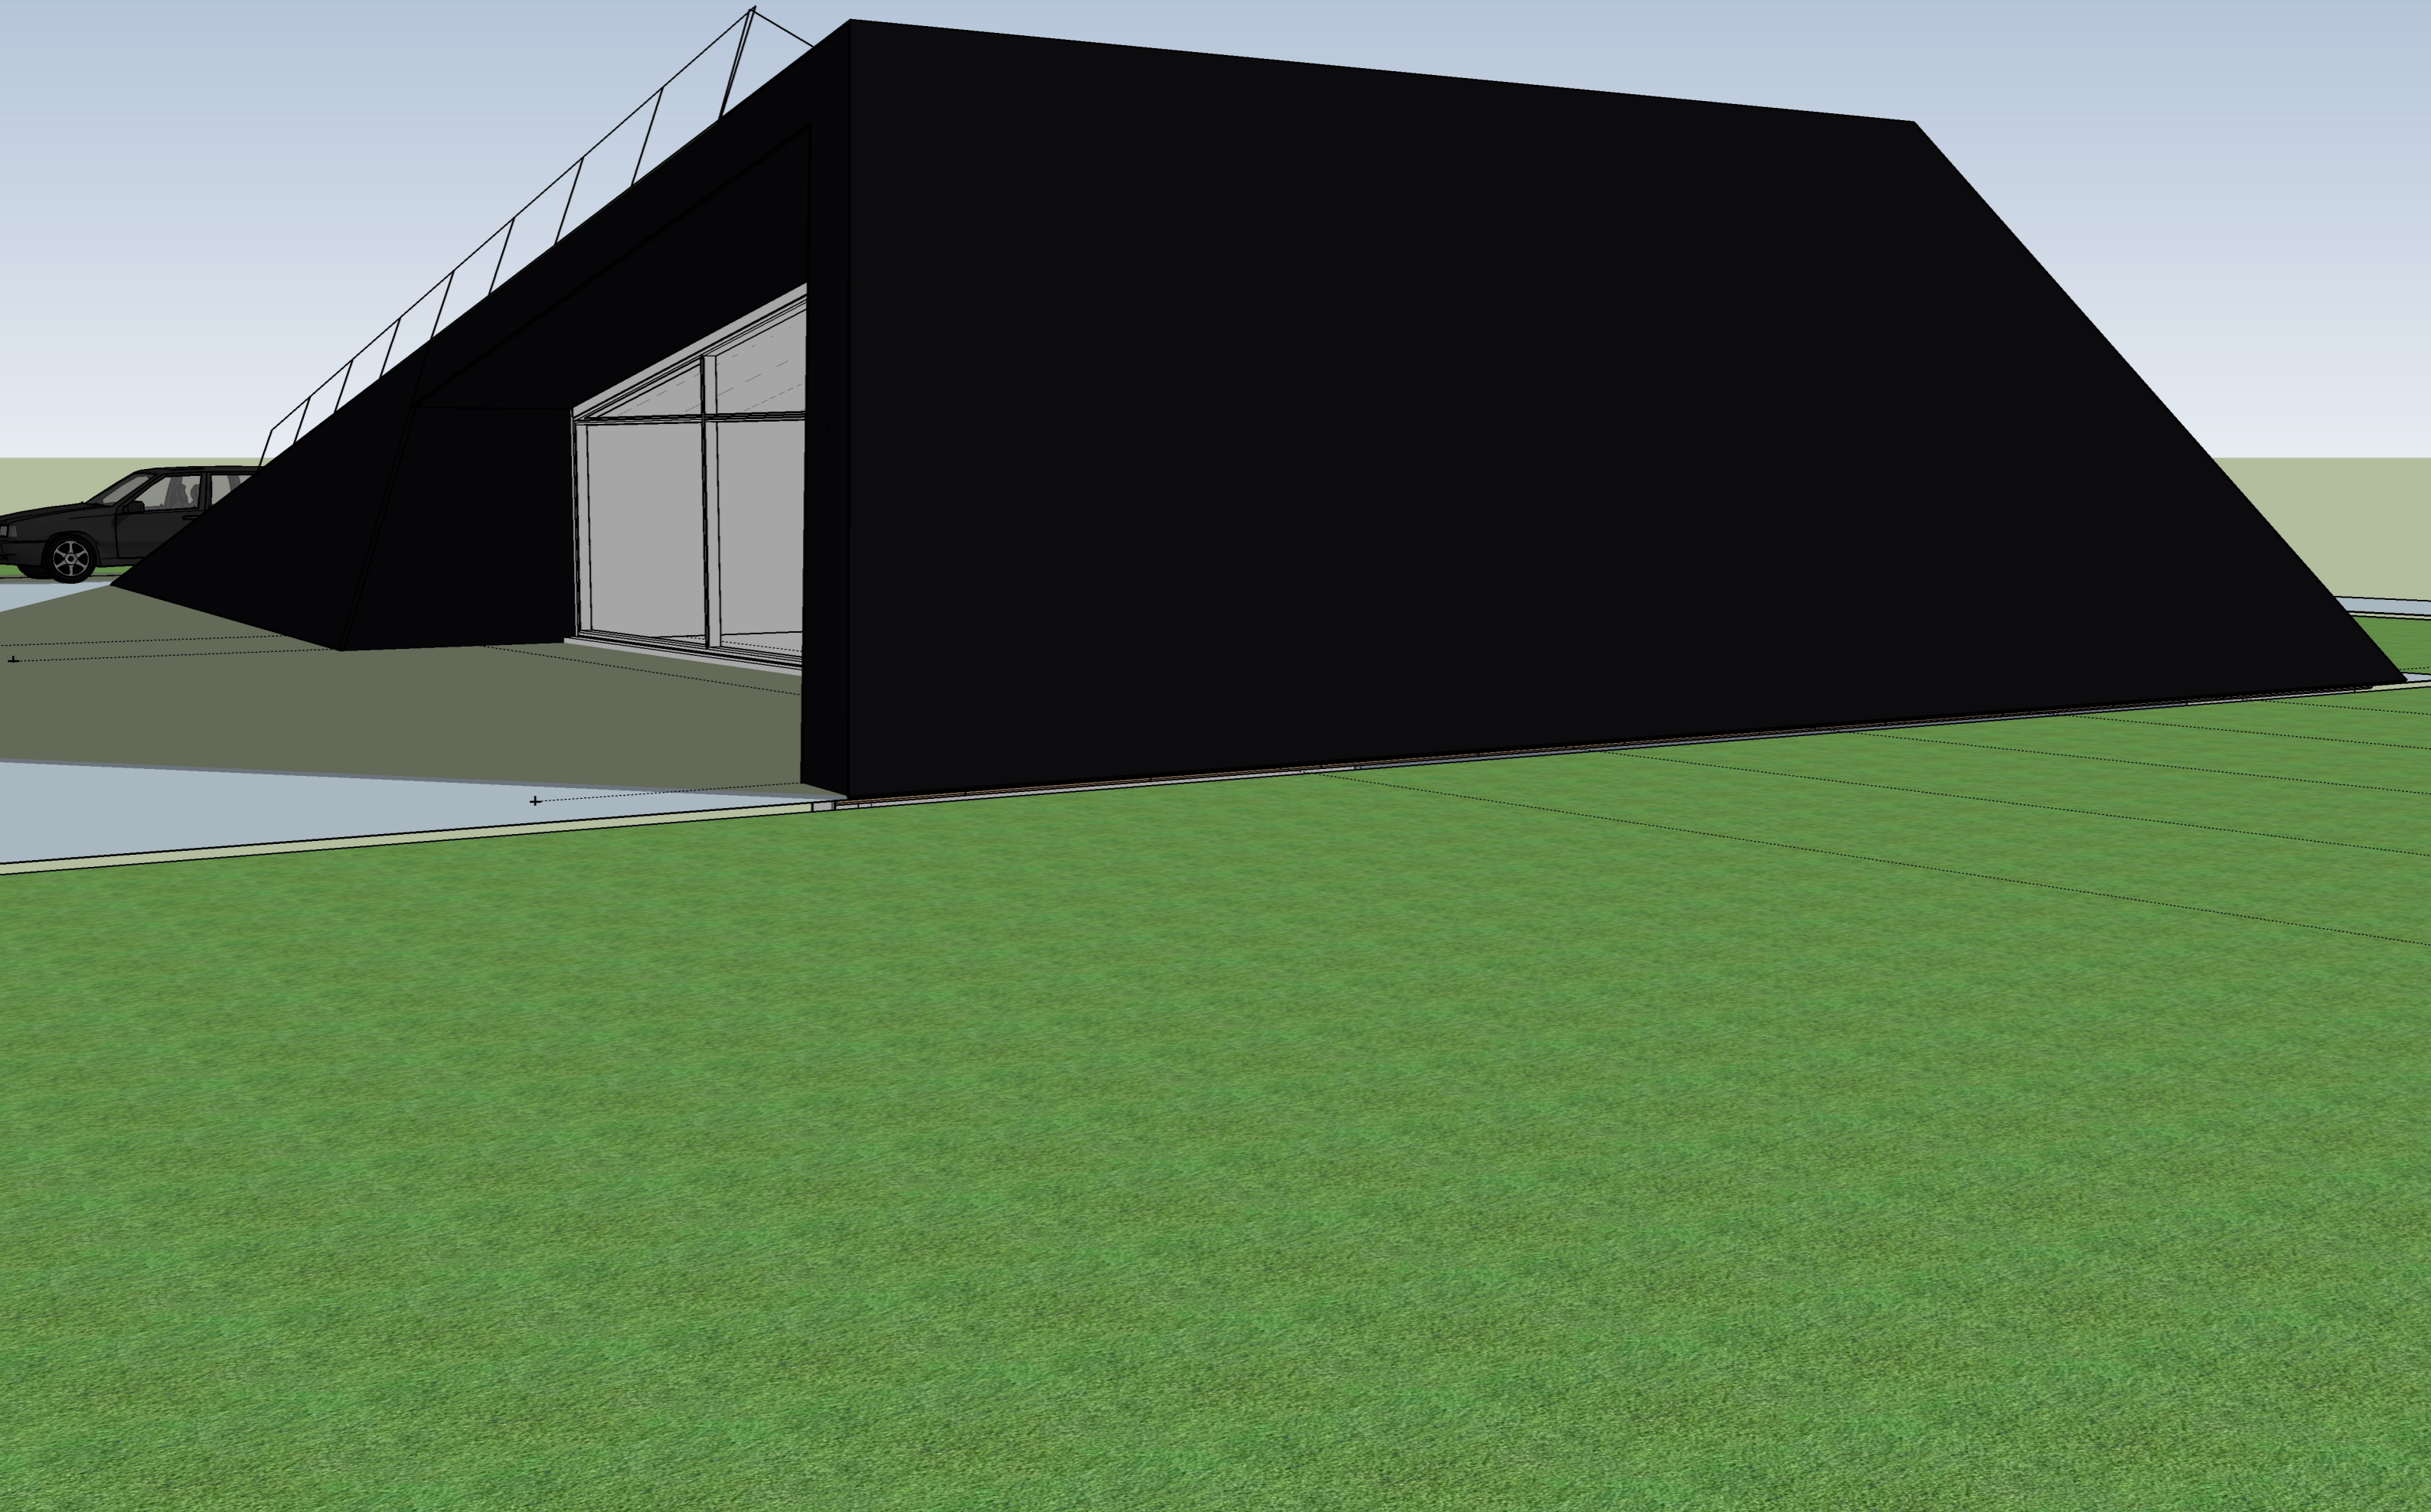


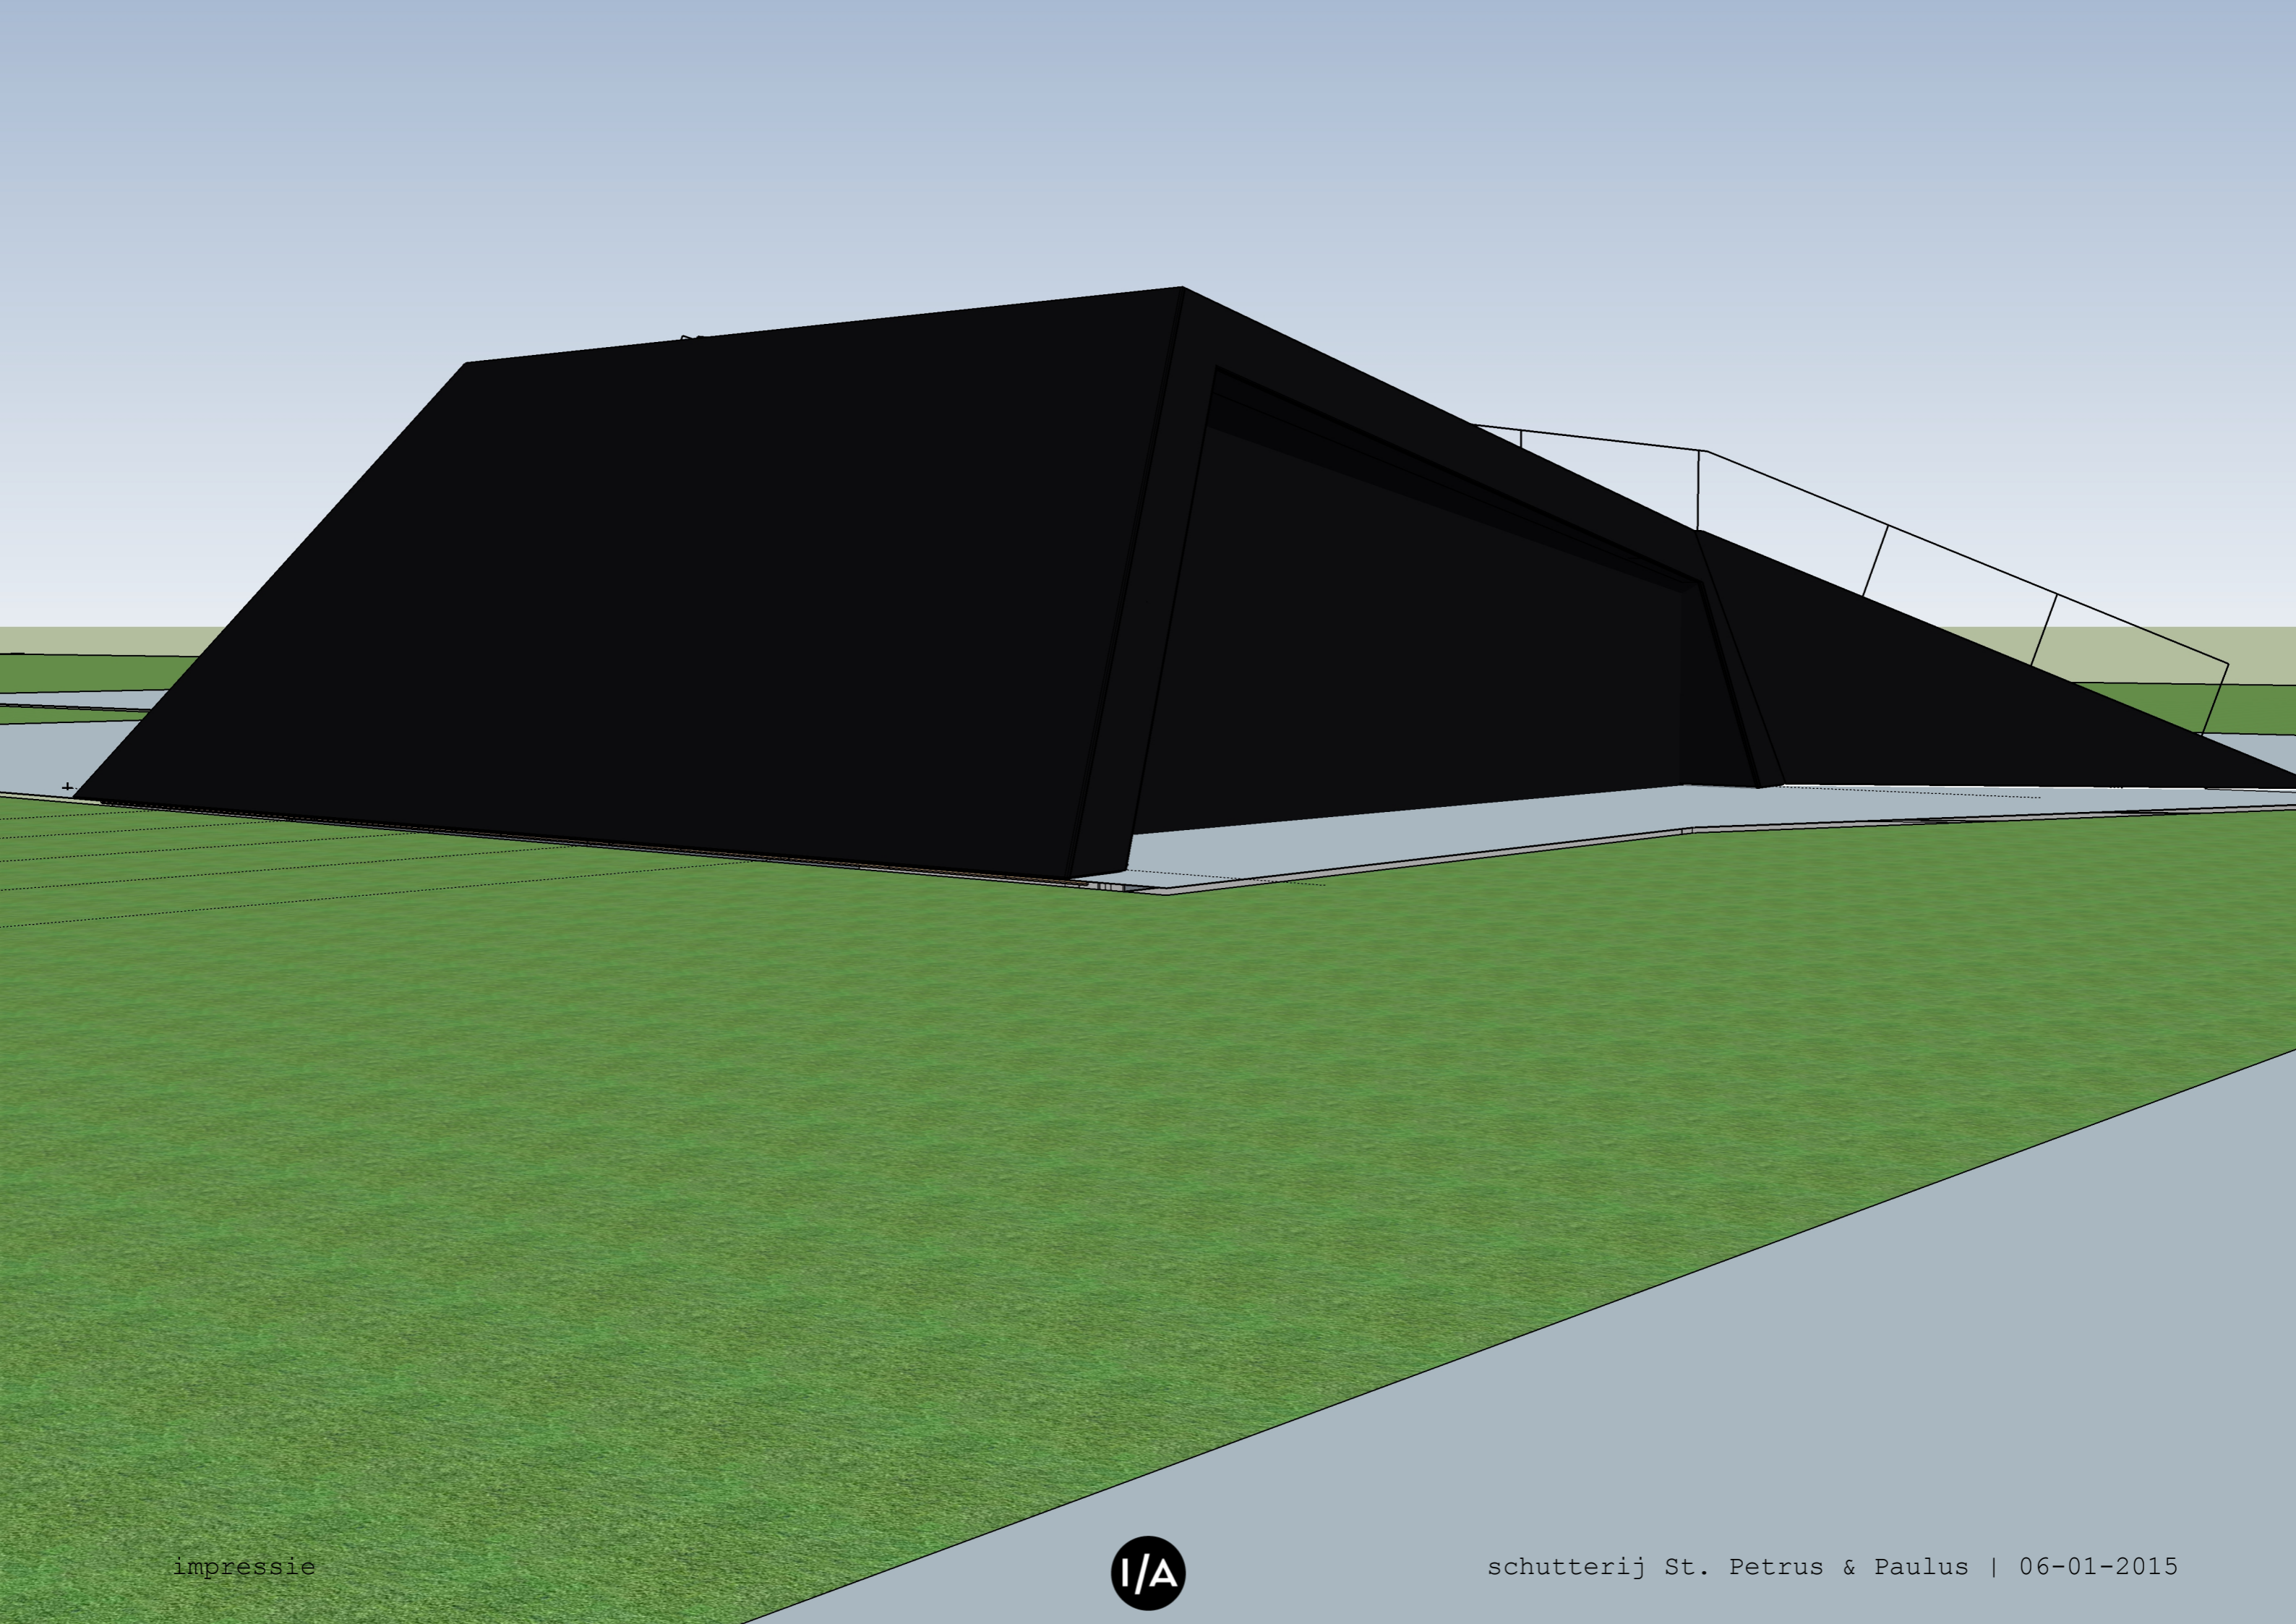

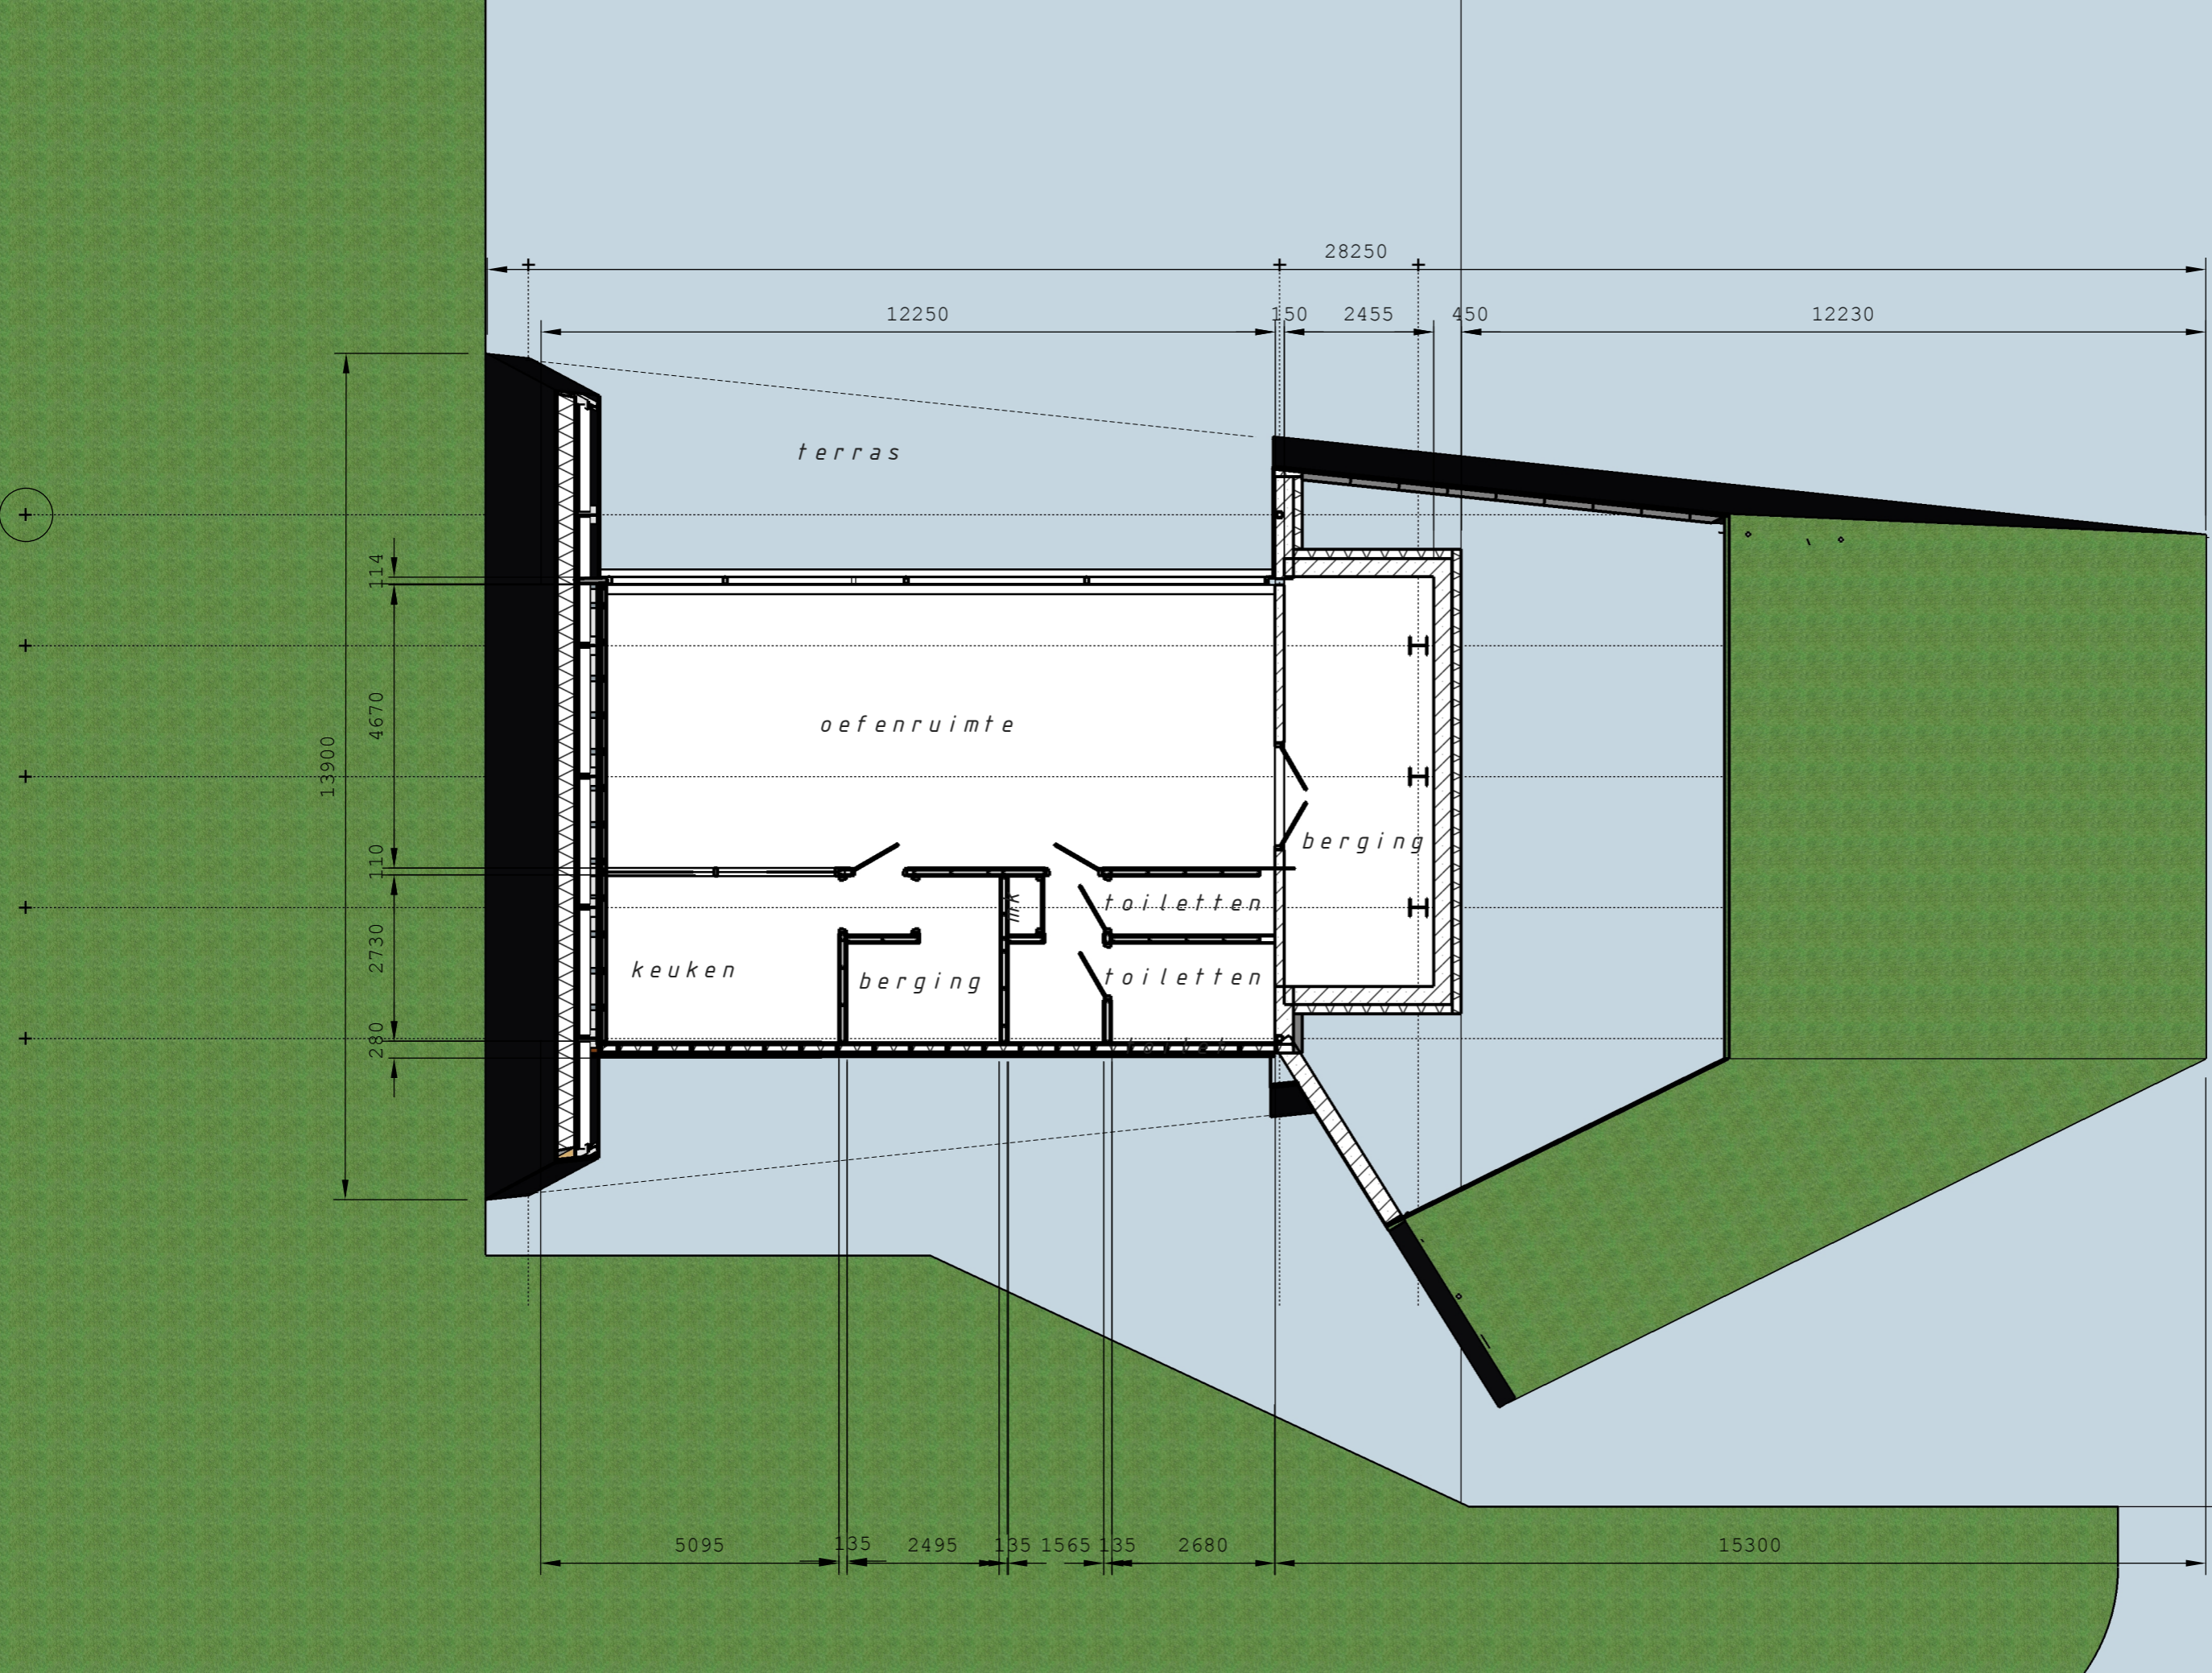

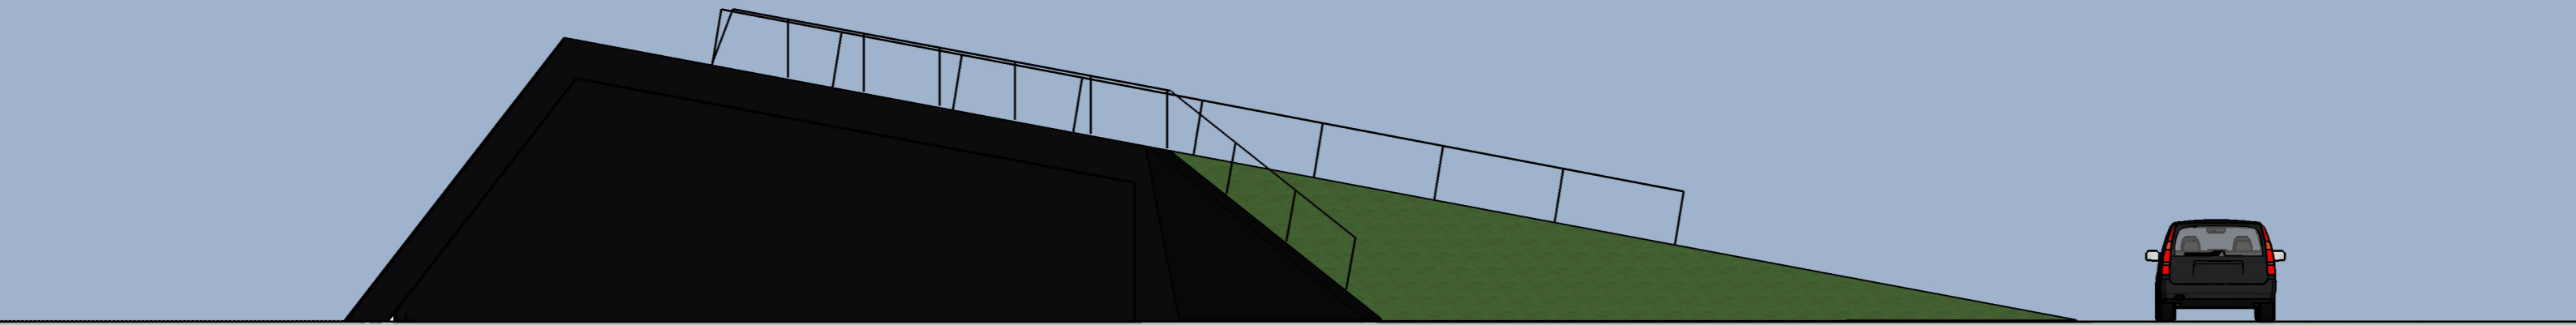


voorgevel

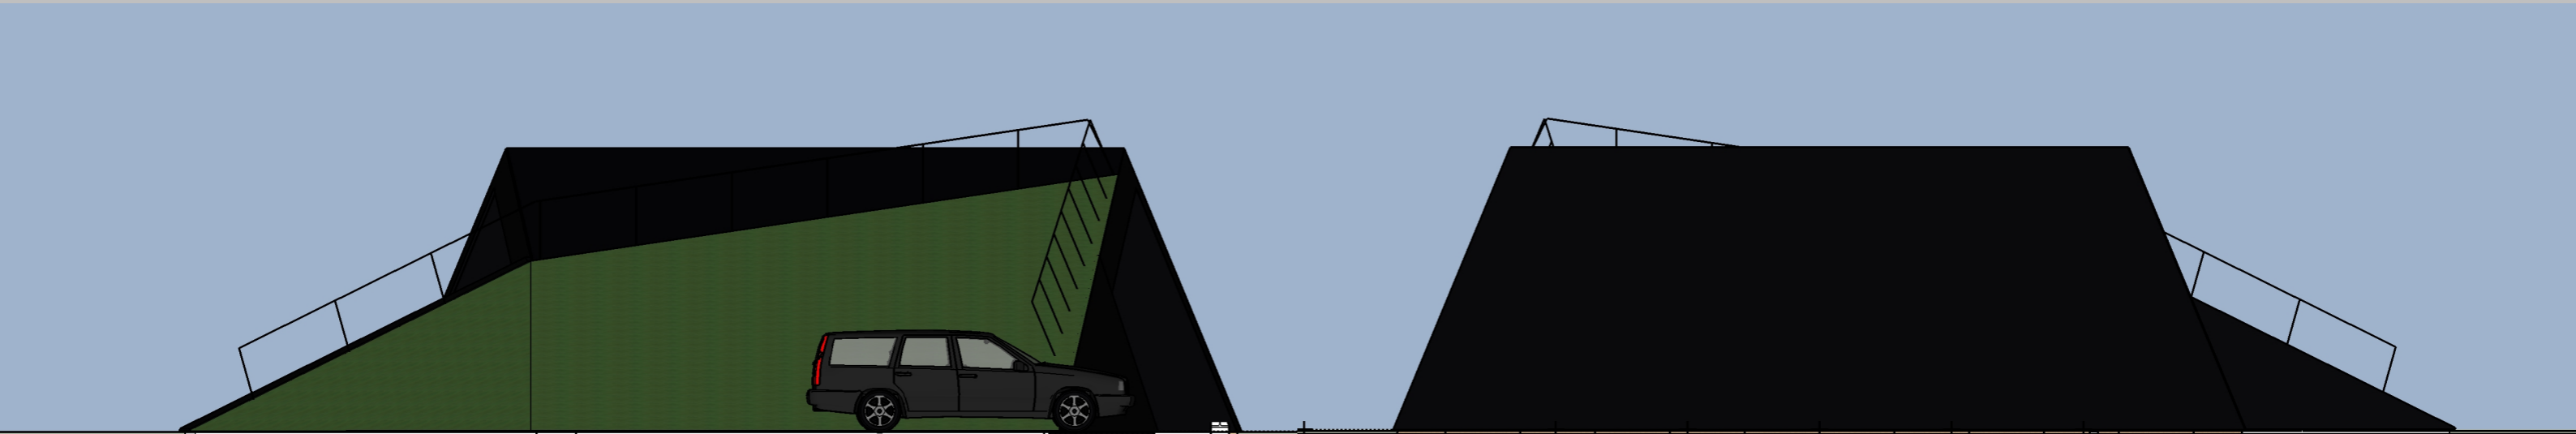

zijgevel rechts

zijgevel links

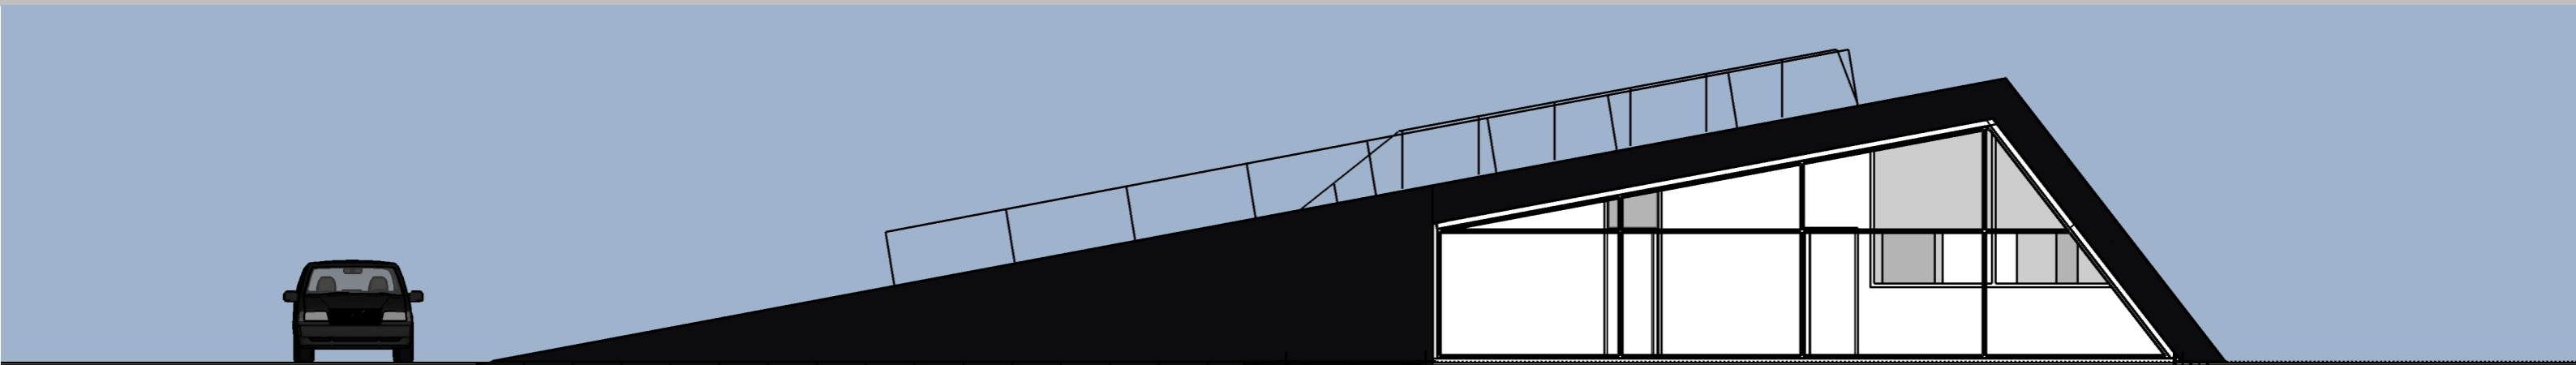

achtergevel

