


Houtig 32 palen + 3 akkerrijen = 10 palen.
 150 m. Scheidingen aan.
 1 haak 2 m.
 1) Slaphek 1 m.
 3 smooze palen.

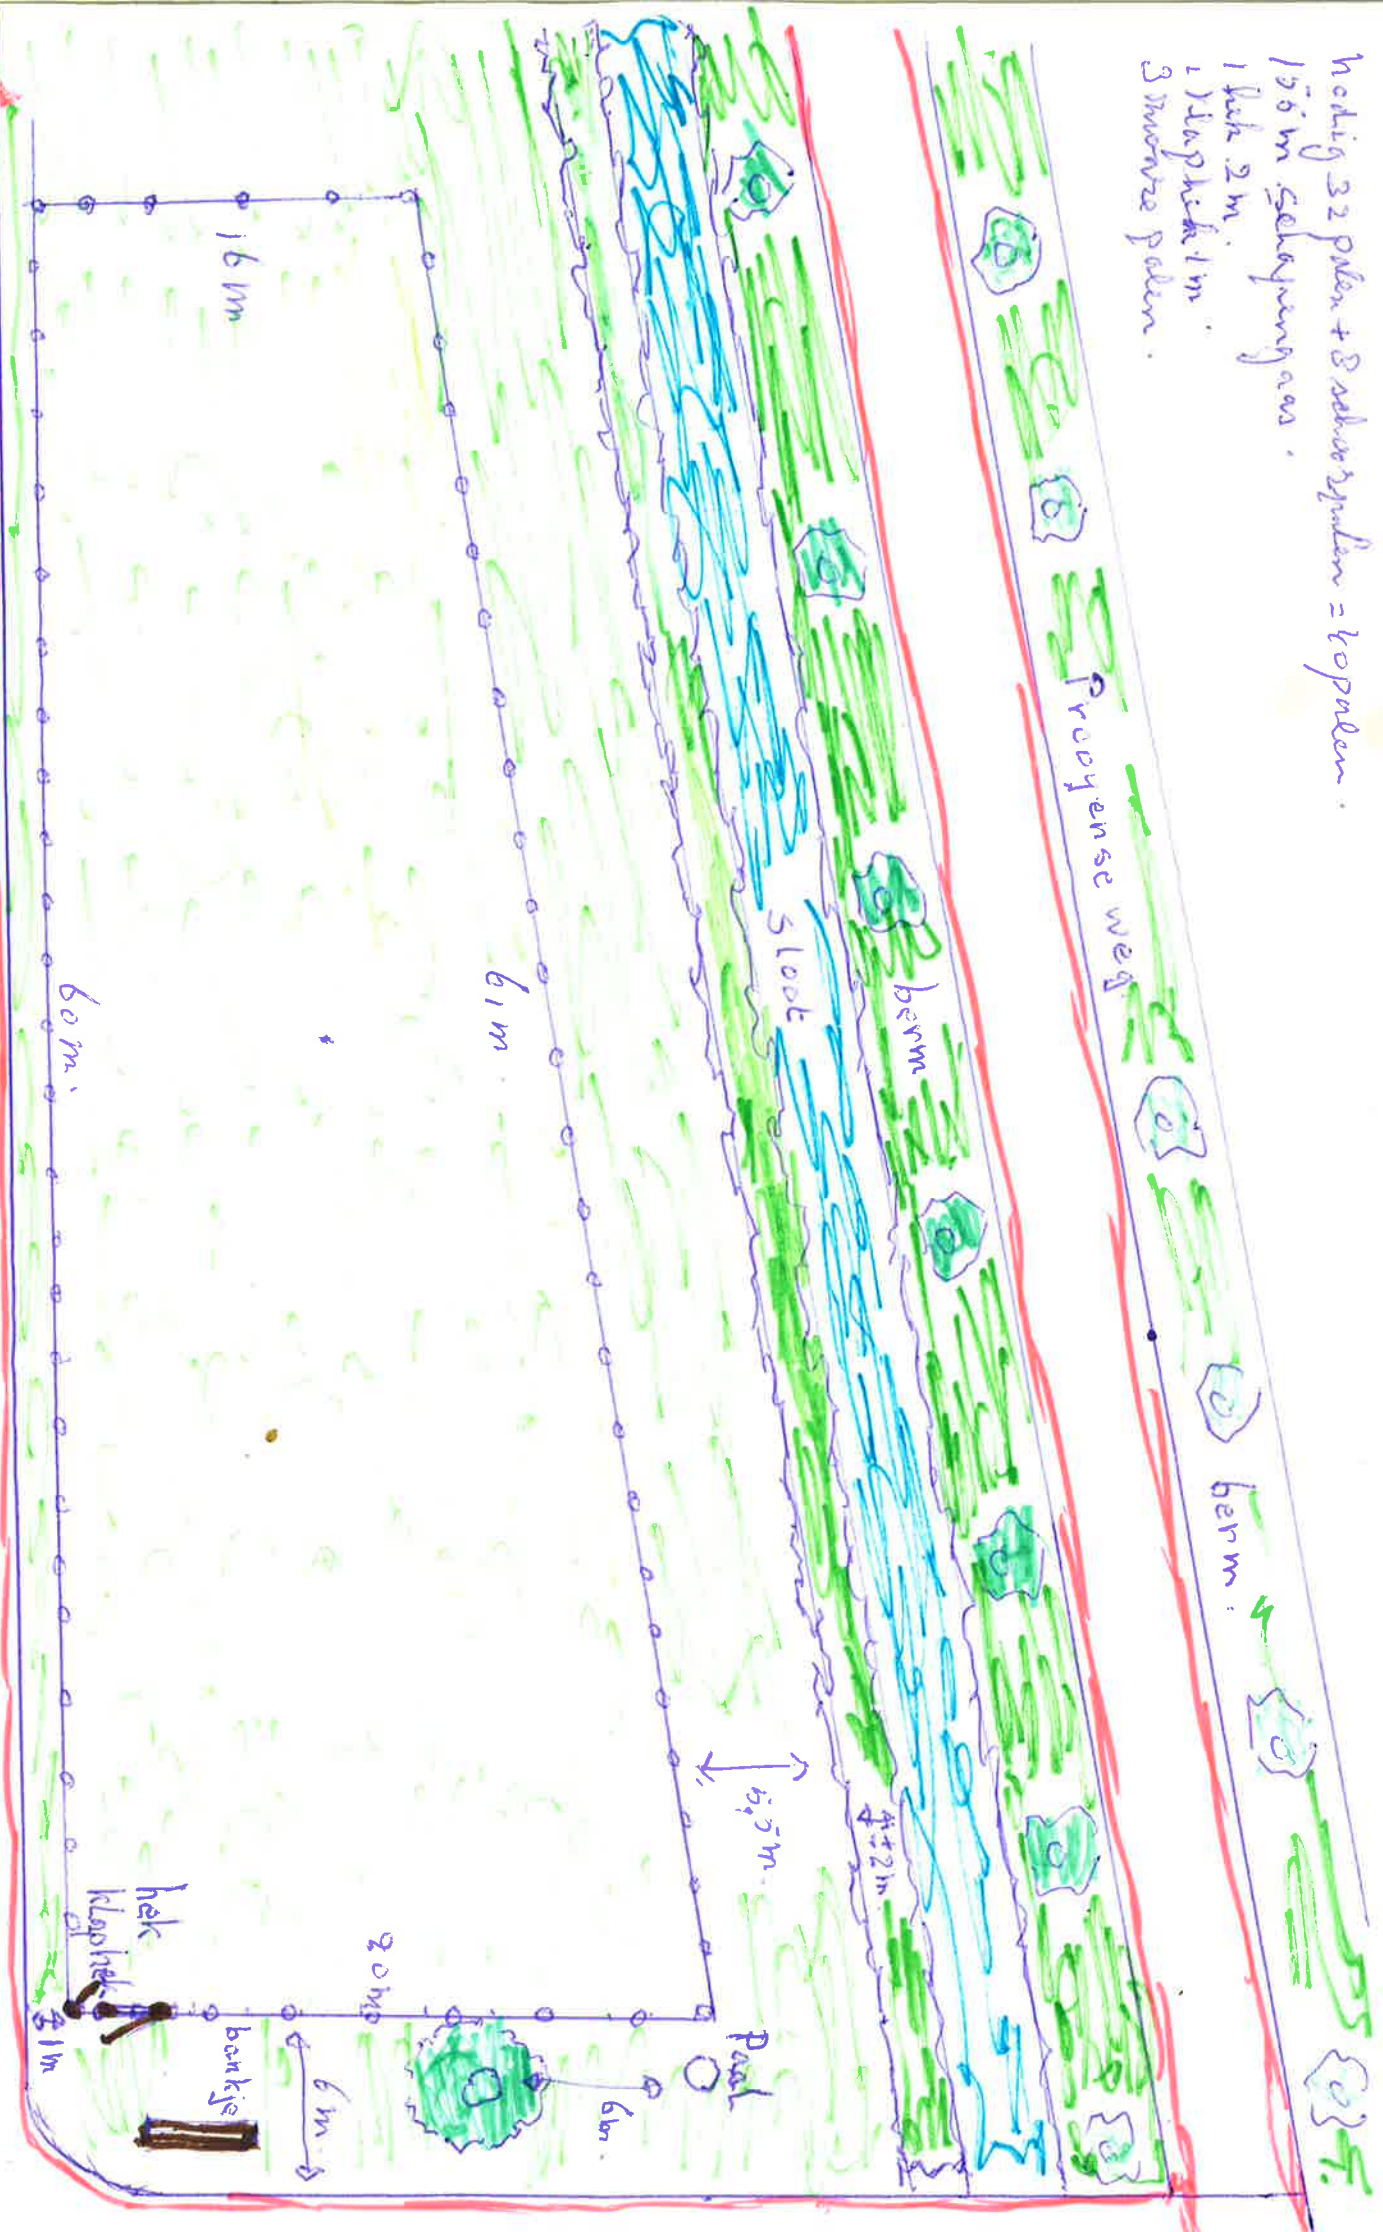

Pad. achter het voetbalveld.

berm.