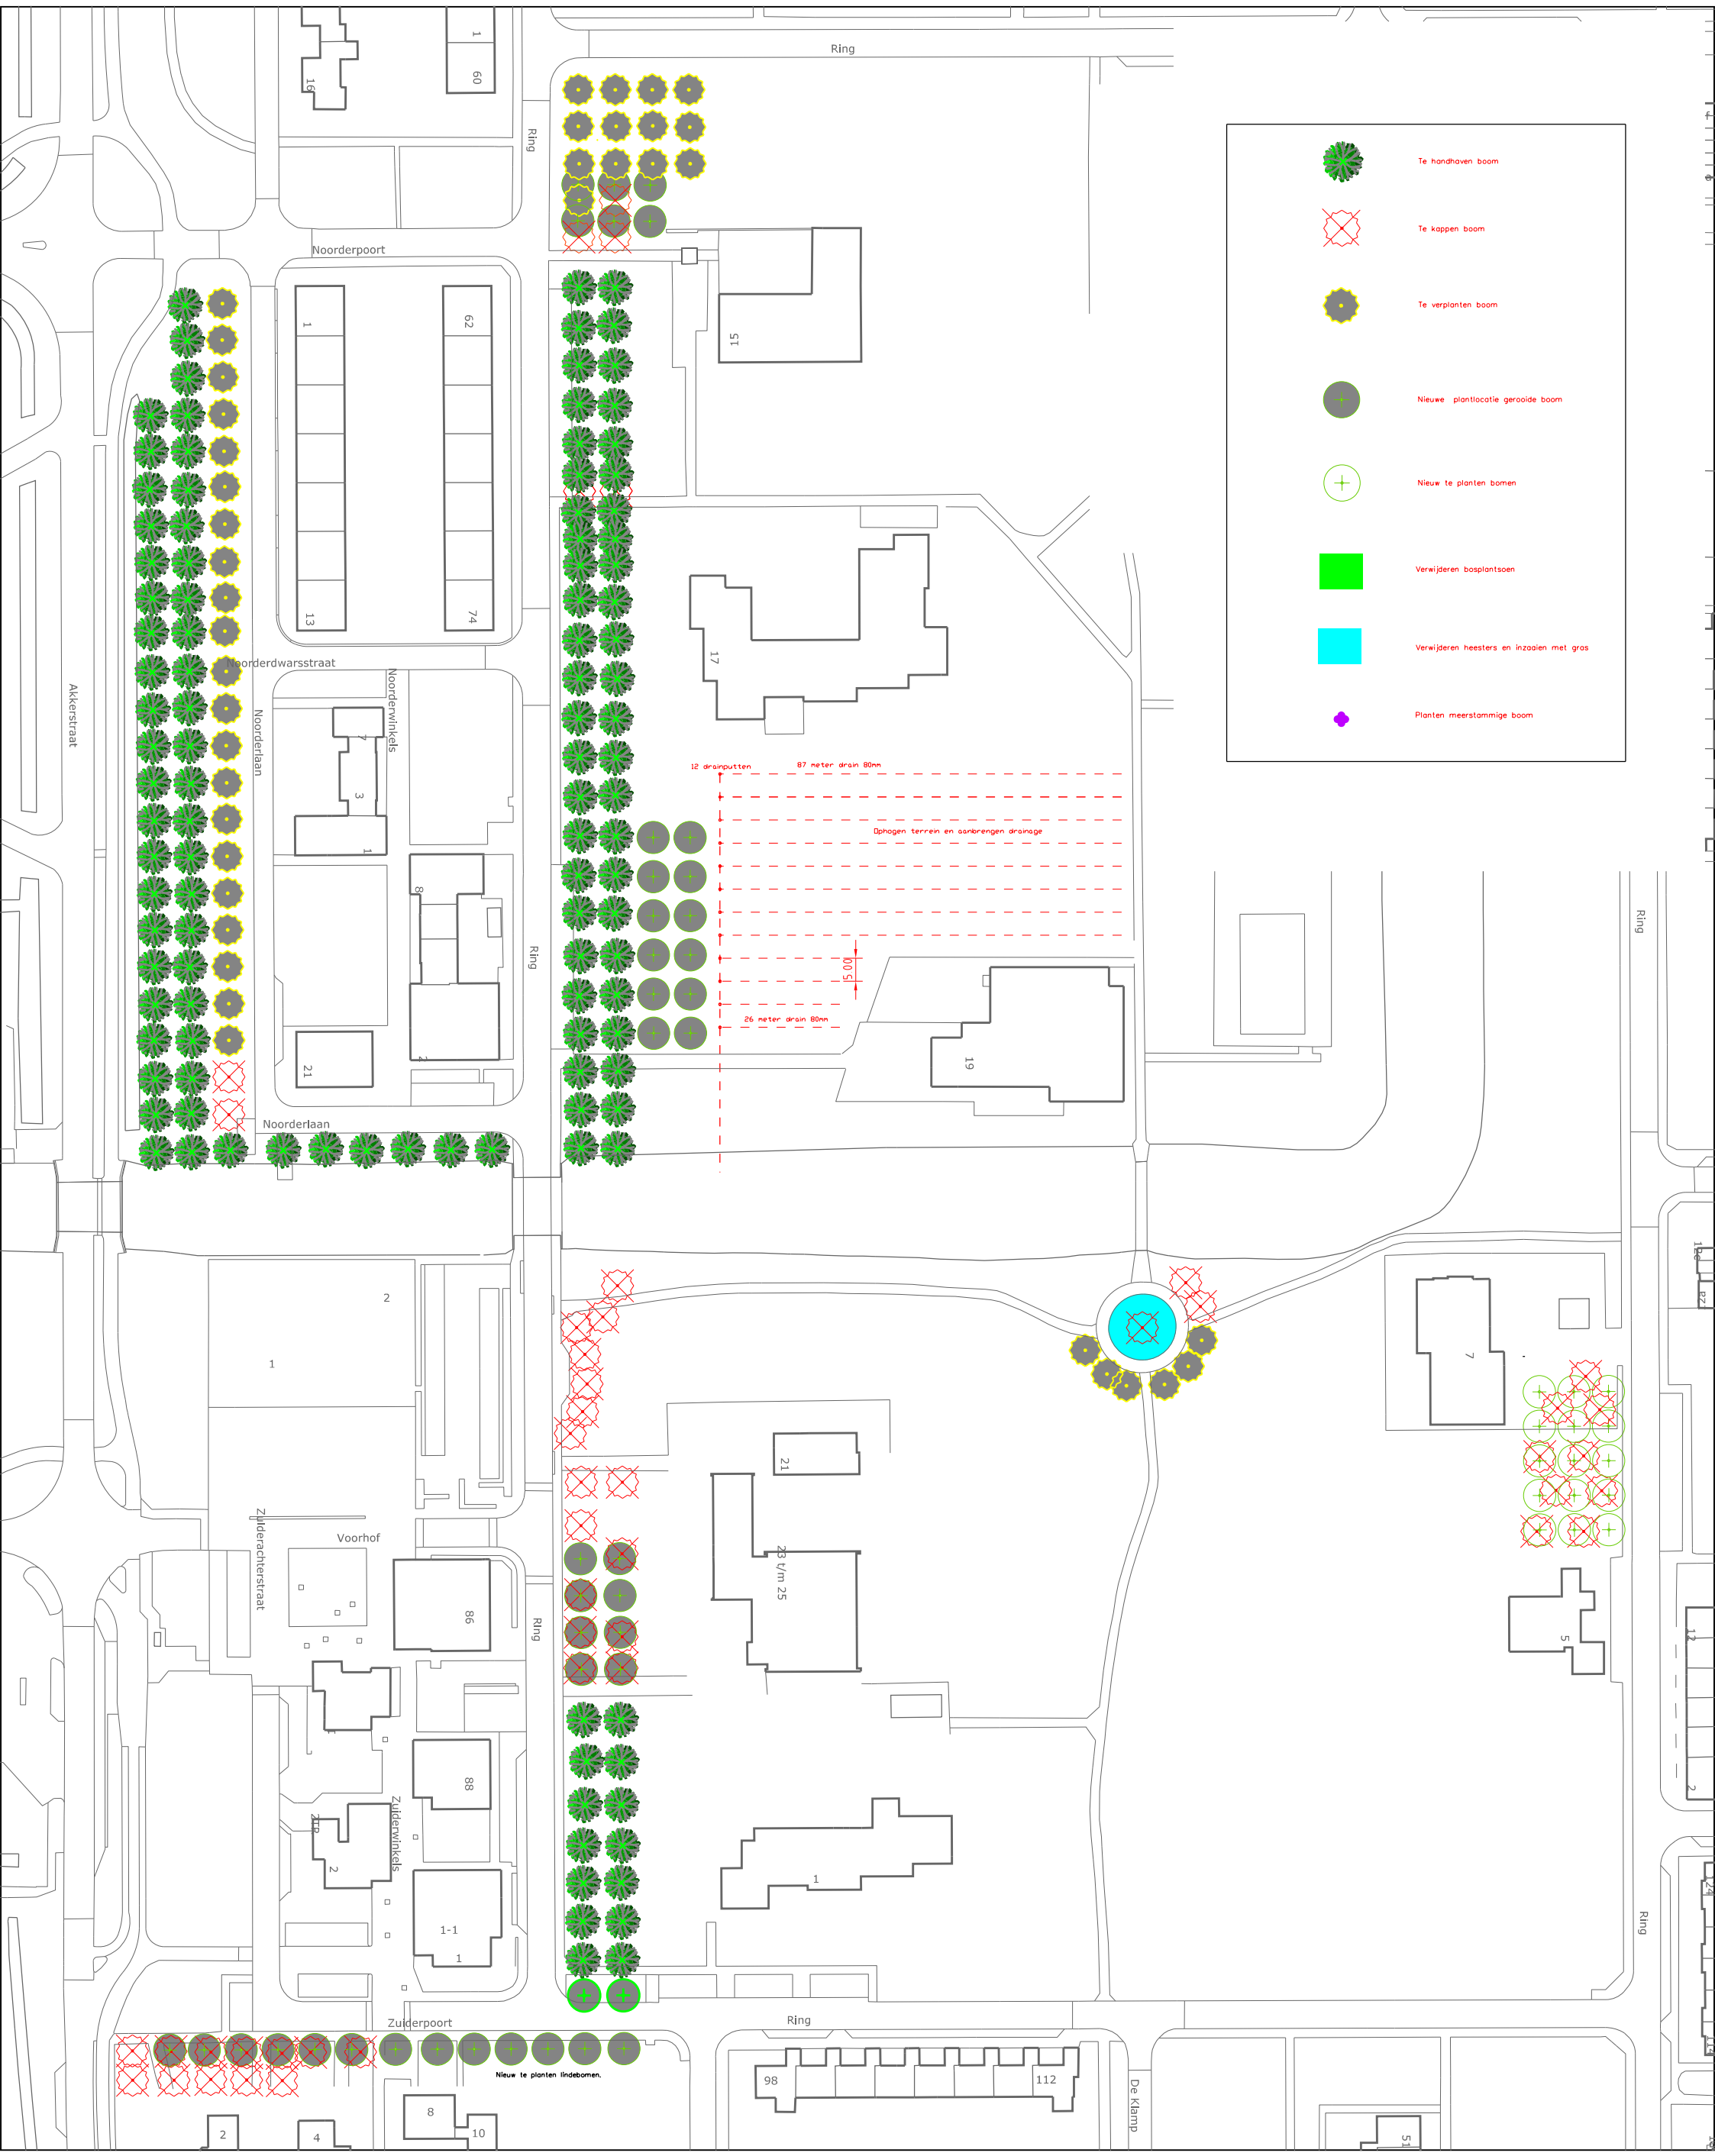
Te handhaven boom
Te kappen boom
Te verplanten boom
Nieuwe plantlocatie gerooide boom
Nieuw te planten bomen
Verwijderen bosplantsoen
Verwijderen heesters en inzaaien met gras
Planten meerstammige boom
12 drainputten
87 meter drain 80mm
Ophogen terrein en aanbrengen drainage
15.00
26 meter drain 80mm
Nieuw te planten lindebomen.
Ring
Noorderpoort
Noorderwarsstraat
Noorderwinkels
Noorderlaan
Akkerstraat
Zuiderachterstraat
Voorhof
Zuiderwinkels
Zuiderpoort
De Klamp
15
17
19
21
23 t/m 25
7
5
86
88
98
112