
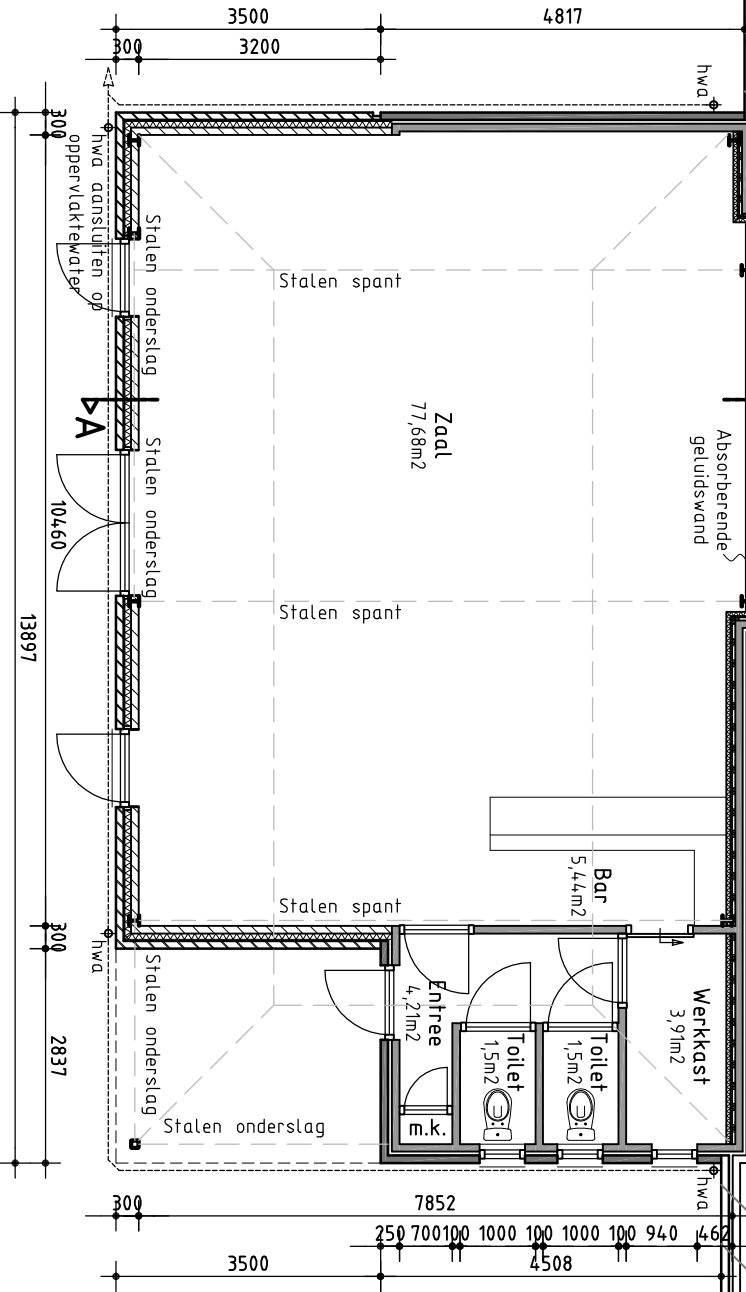


Belendende woningen

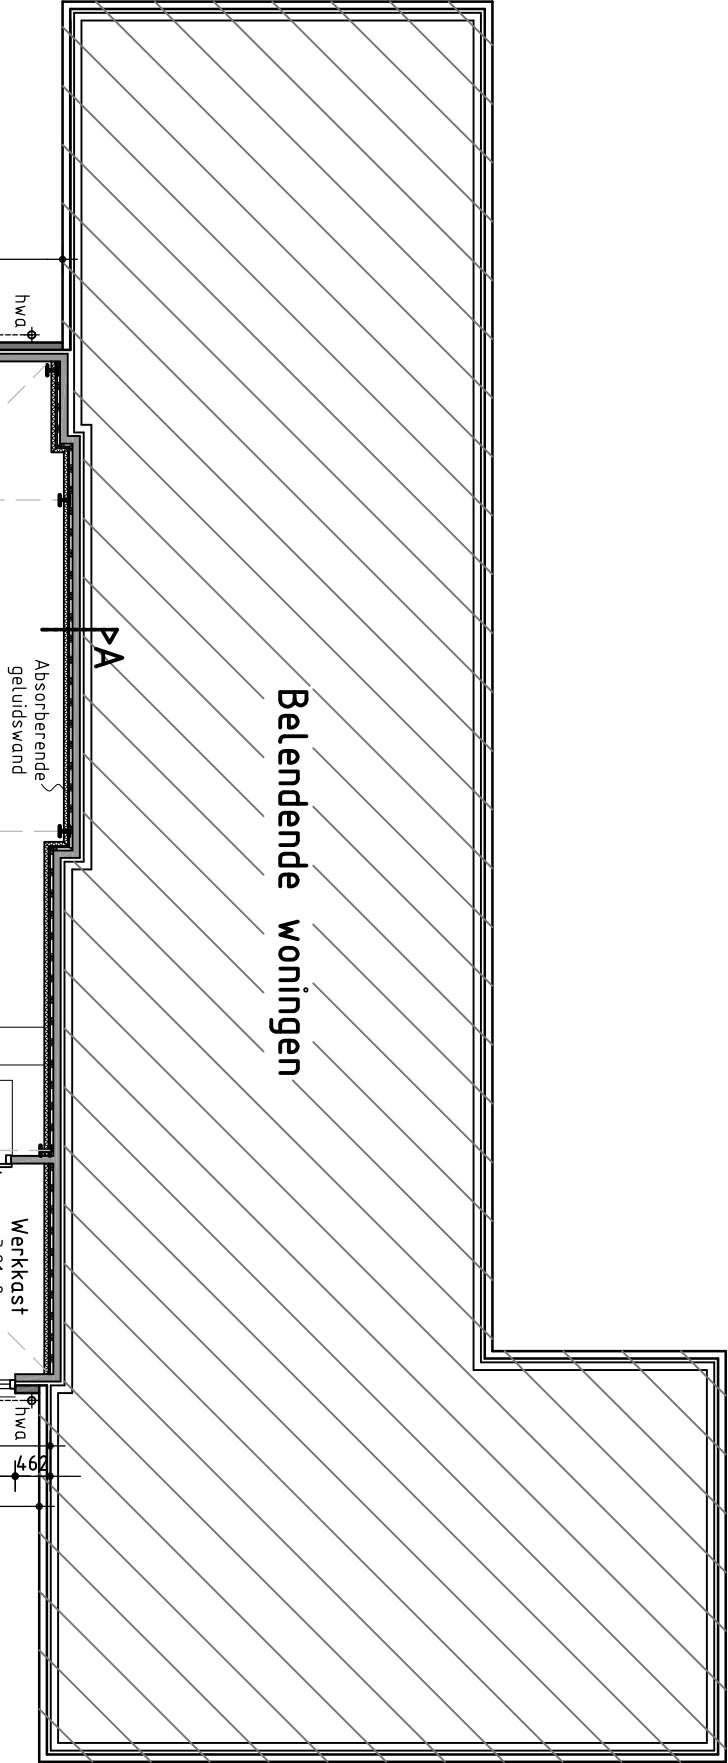

Plattegrond beganegrond
gewijzigd