
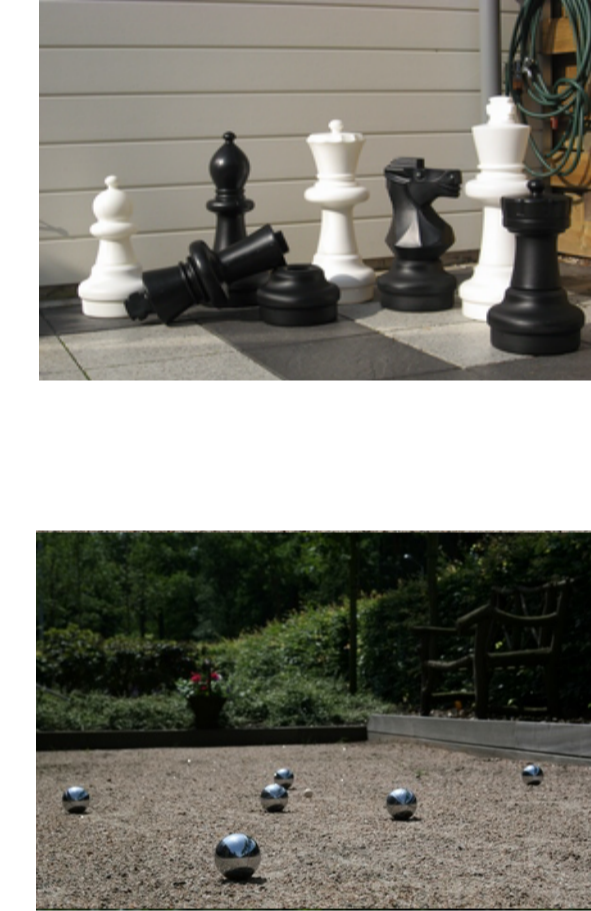


# Dorpsplein OENE

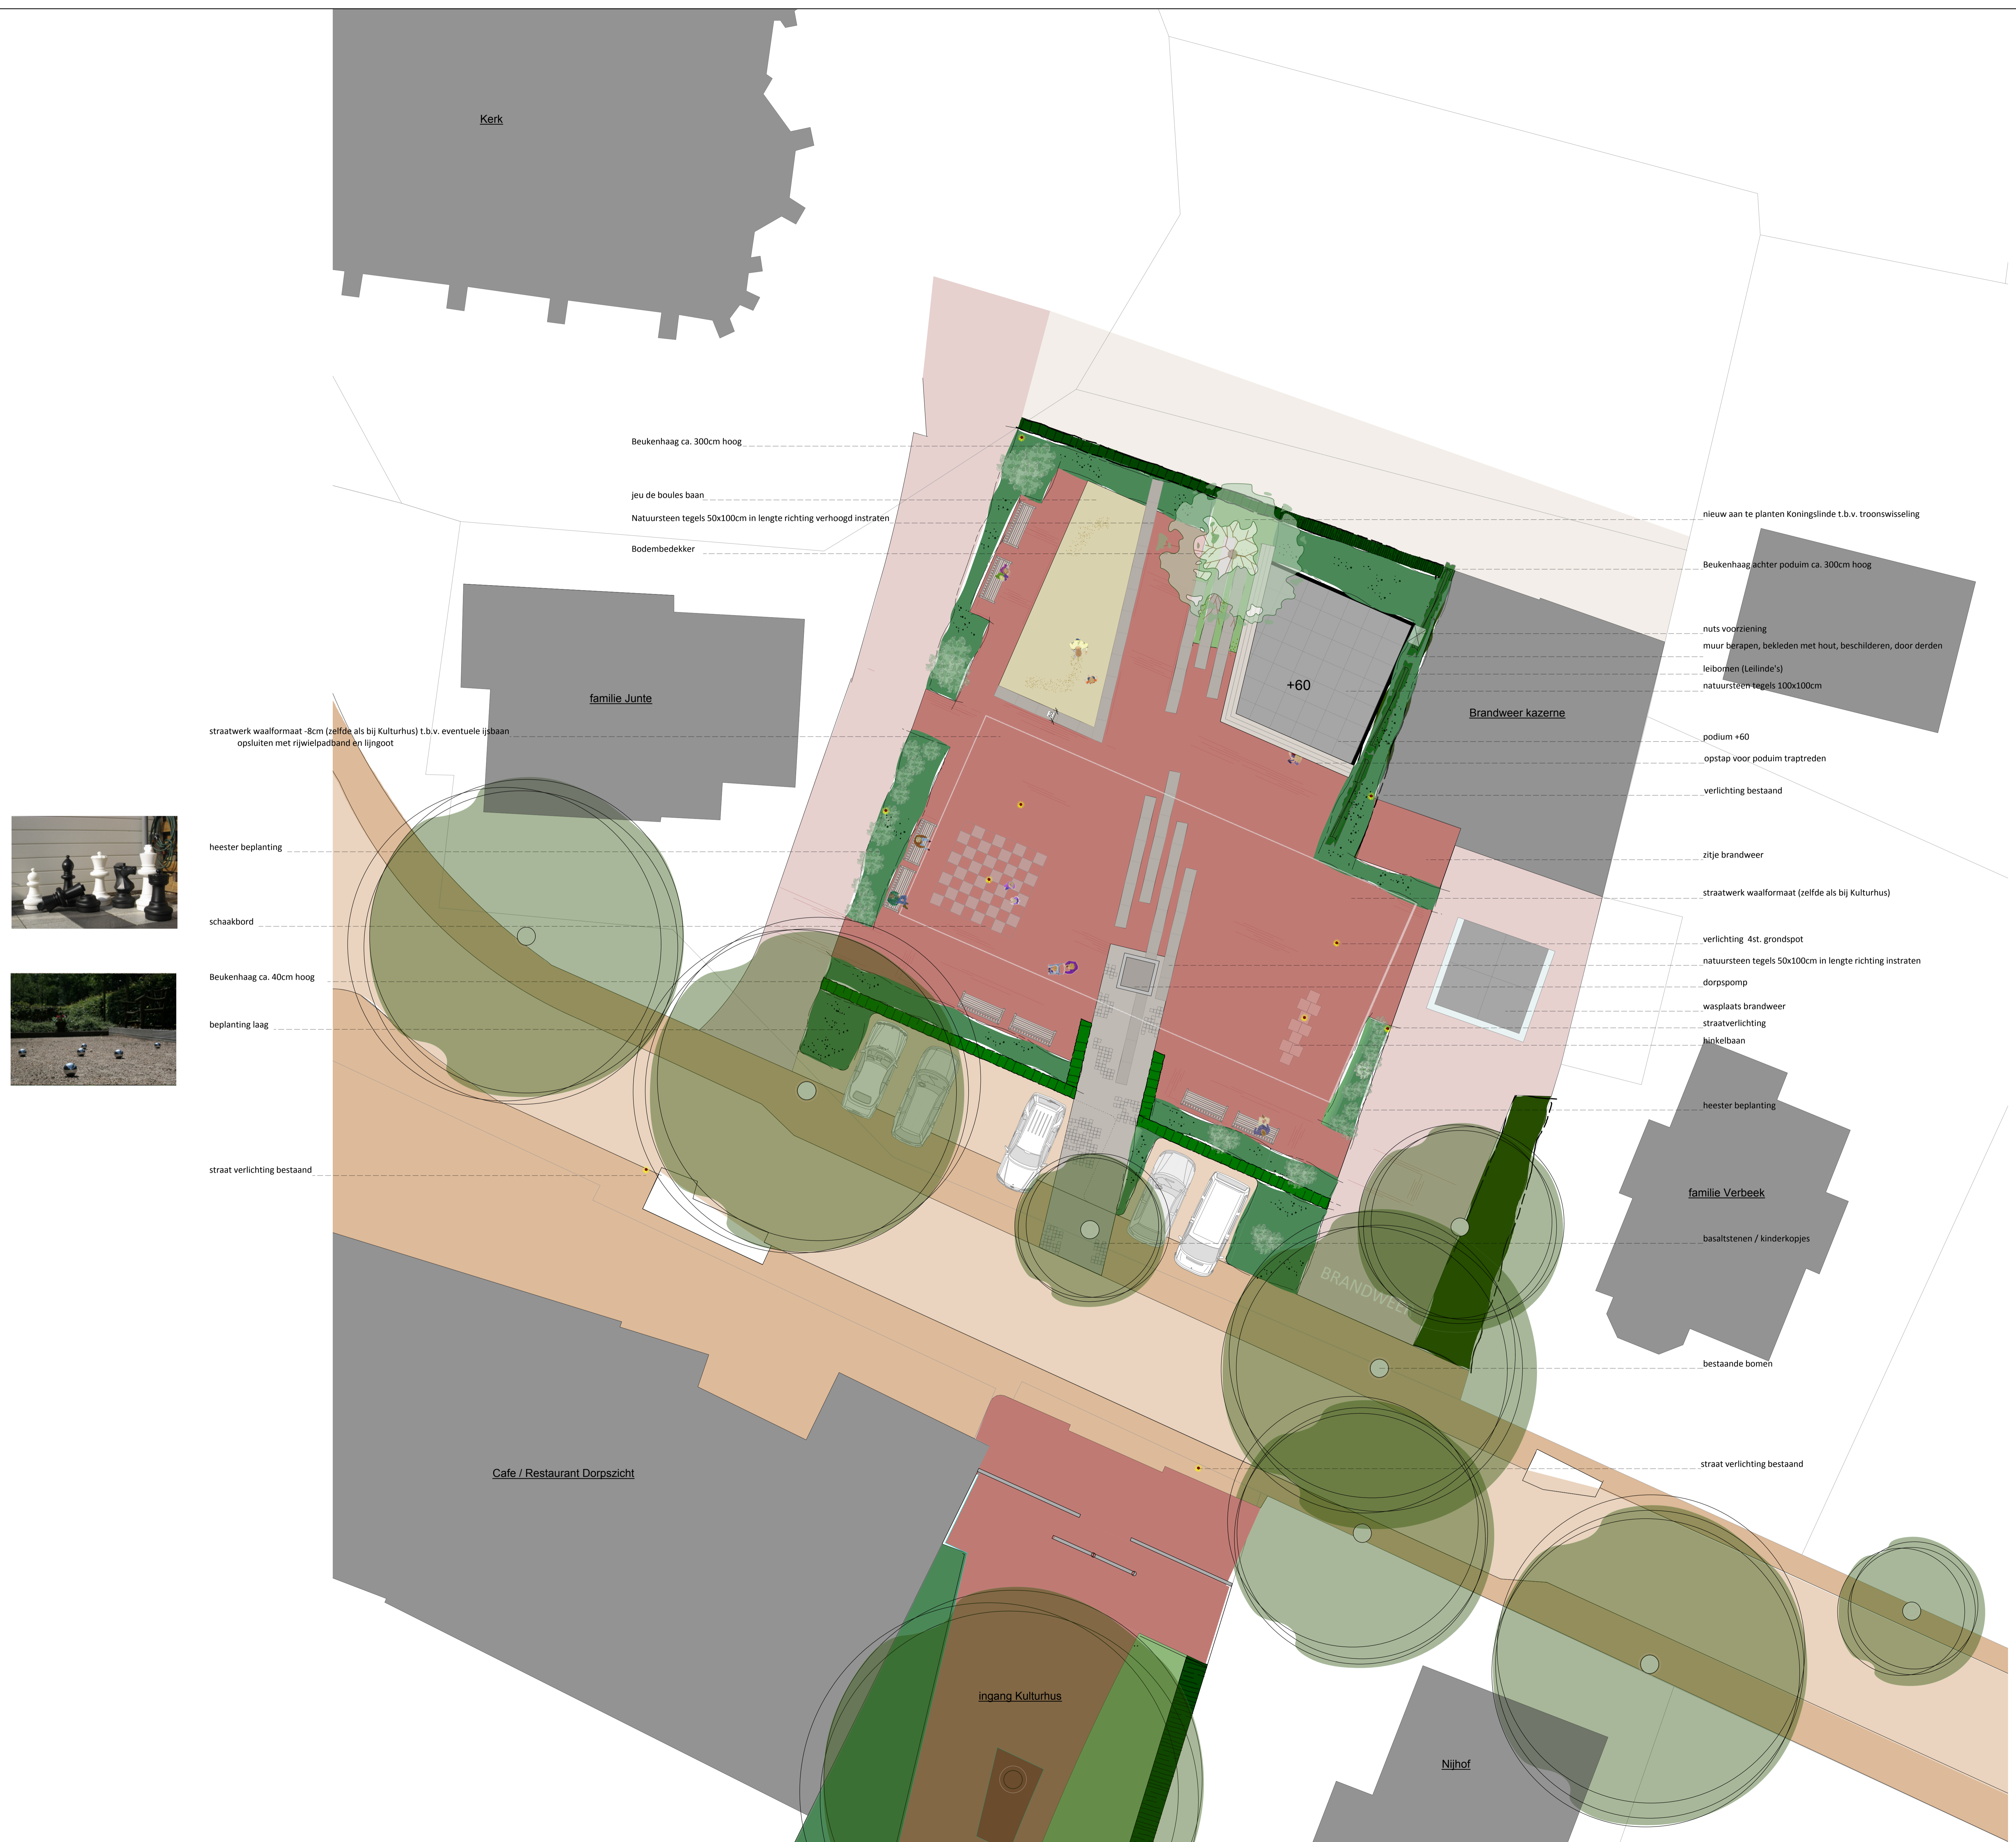

Beukenhaag ca. 300cm hoog

jeu de boules baan

Natuursteen tegels 50x100cm in lengte richting verhoogd instraten

Bodembedekker

straatwerk waalformaat -8cm (zelfde als bij Kulturhus) t.b.v. eventuele ijsbaan opsluiten met rijwielpadband en liggoot

heester beplanting

schaakbord

Beukenhaag ca. 40cm hoog

beplanting laag

straat verlichting bestaand

nieuw aan te planten Koningslinde t.b.v. troonswisseling

Beukenhaag achter podium ca. 300cm hoog

nuts voorziening  
muur berapen, bekleden met hout, beschilderen, door derden  
leibomen (Lelinde's)  
natuursteen tegels 100x100cm

podium +60

opstap voor podium trap treden

verlichting bestaand

zitje brandweer

straatwerk waalformaat (zelfde als bij Kulturhus)

verlichting 4st. grondspot

natuursteen tegels 50x100cm in lengte richting instraten

dorpspomp

wasplaats brandweer

straatverlichting

hinkelbaan





heester beplanting

familie Verbeek

basaltstenen / kinderkopjes

bestaande bomen

straat verlichting bestaand

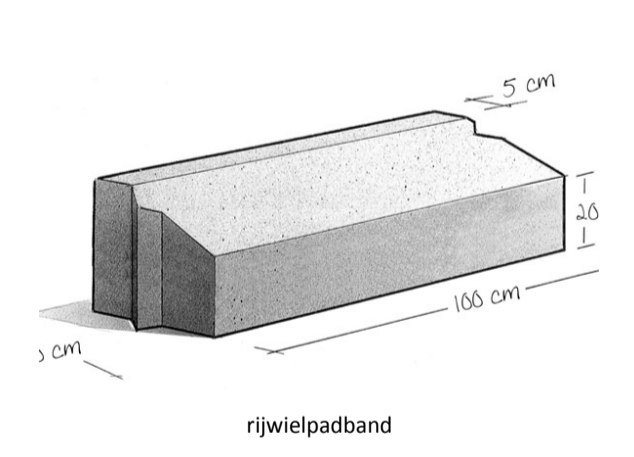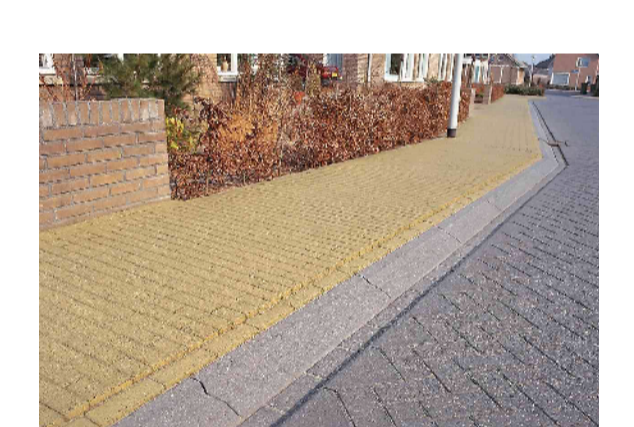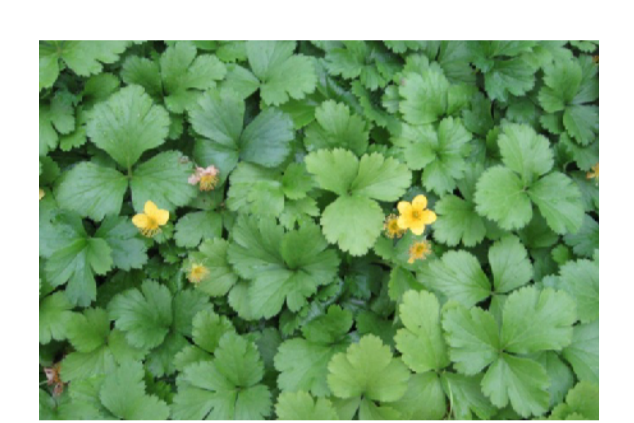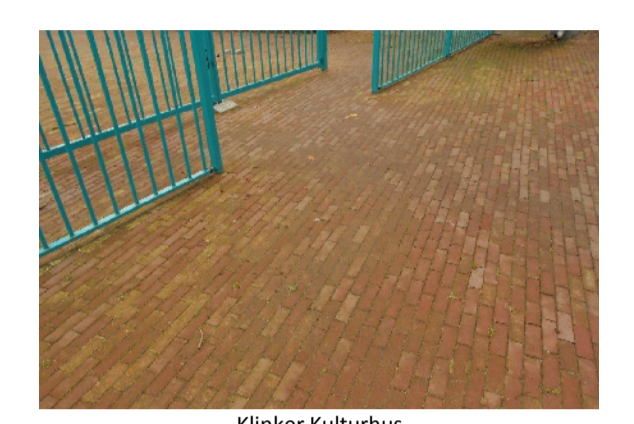

— = 100cm  
 — = 200cm  
 — = 500cm

\* maten in cm tenzij anders vermeld  
 \* maten dienen in het werk te worden gecontroleerd

ONTWERPTEKENING		
Project: Dorpsplein Oene	Klein: M. Jansen	Opdrachtgever:
Tekenaar: E. Jansen	Datum: 28 februari 2013	Overzichtskaart:
Schaal: 1:500	Formaat: A3	
Project nr.: 100013-09	Bestandnaam: rev	
Tekening nr.: 01	Omschrijving: 23 november 2013	
02	10 januari 2013	
03	28 februari 2013	

