




AAN ZICHT VANAF HET WATER. 1:50.

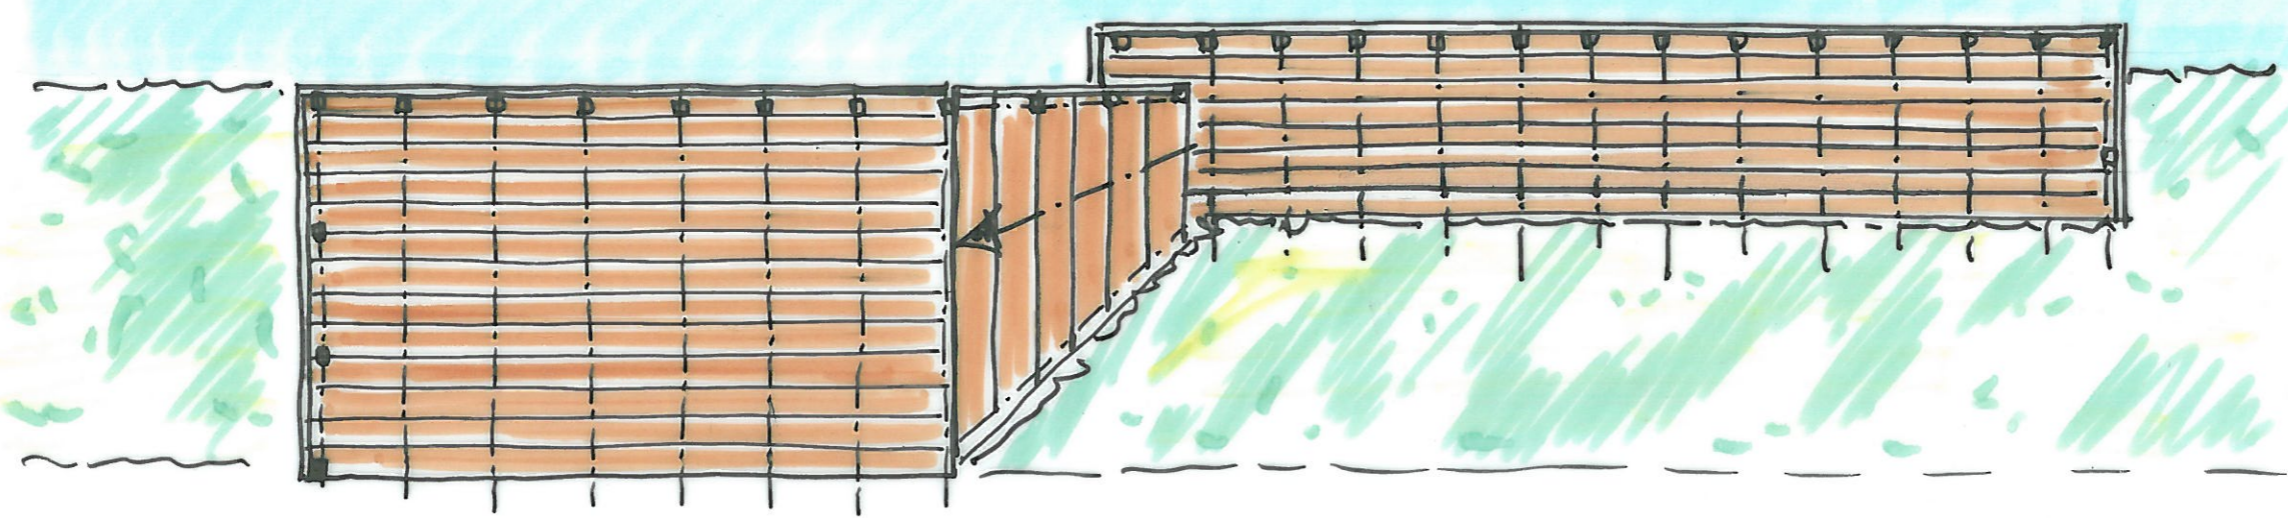

PLATTE GROND 1:50

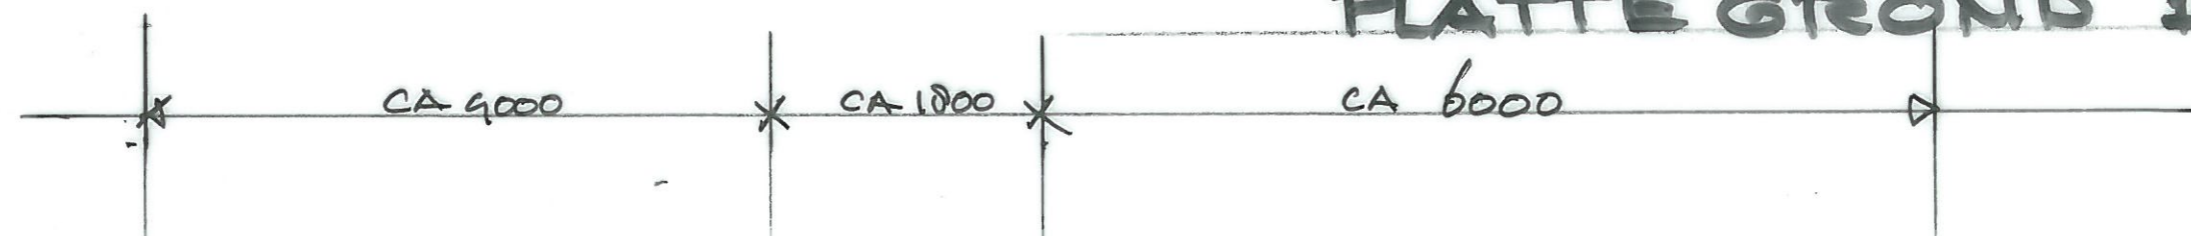

van
13-05-2014

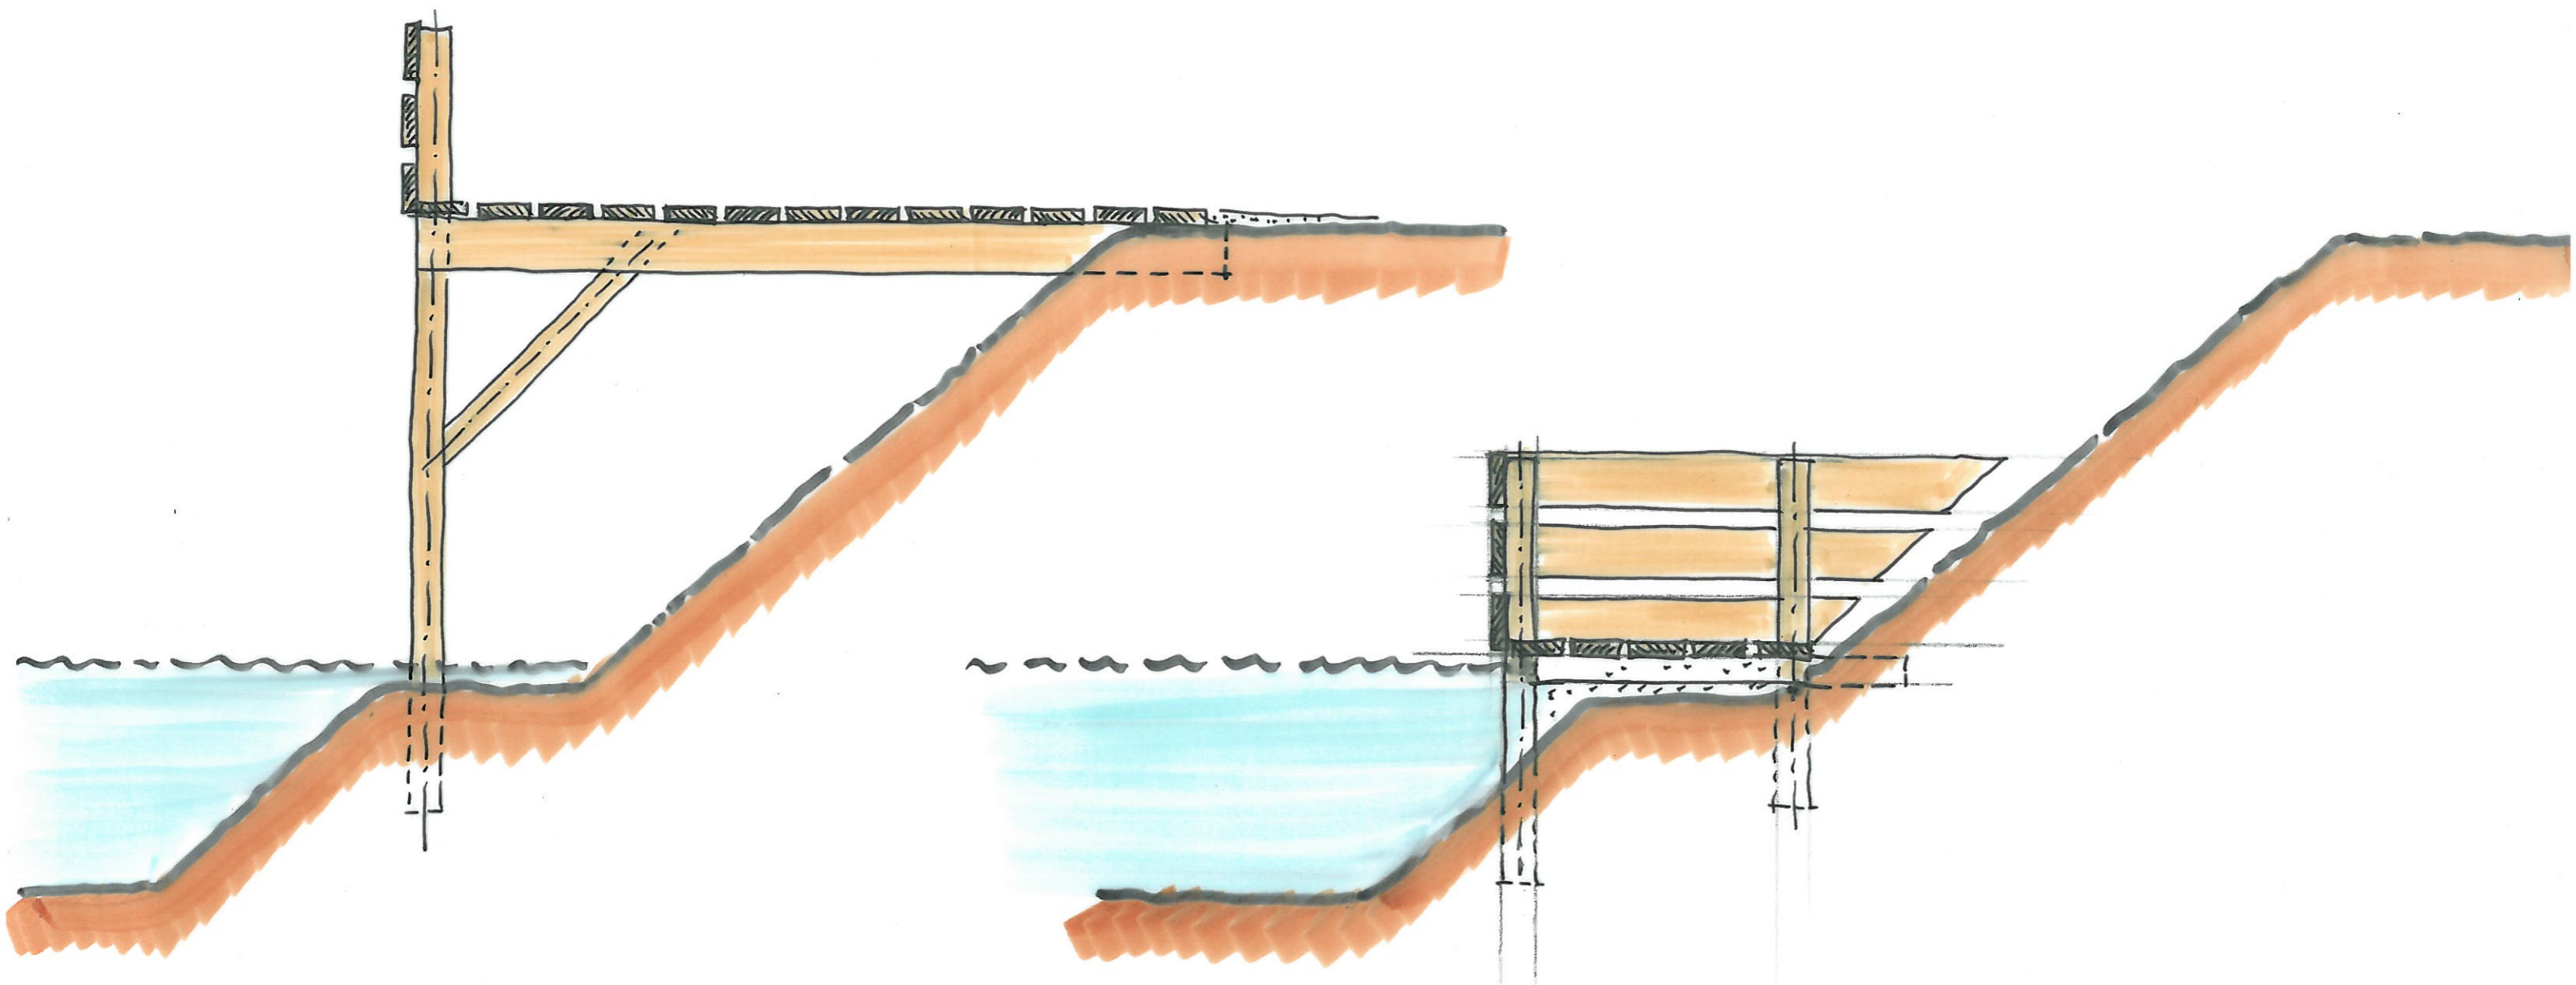

DOORSNEDE I

DOORSNEDE II

1:20.

Vanen

13-05-2014