
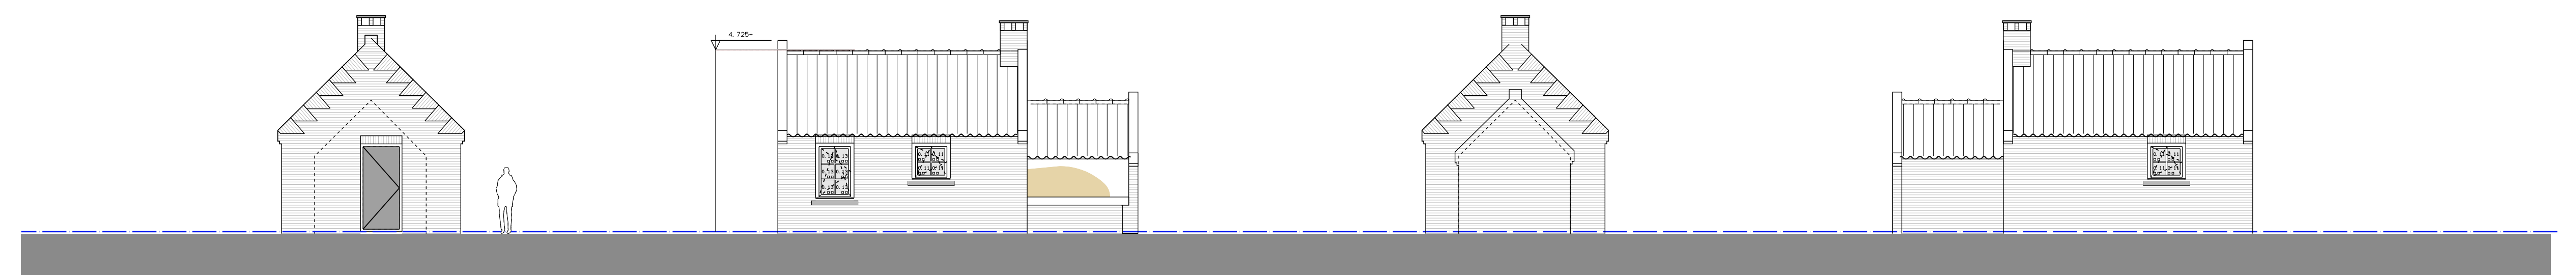


Achtergevel

Linker/rechter zijgevel

Voorgevel

Rechter zijgevel

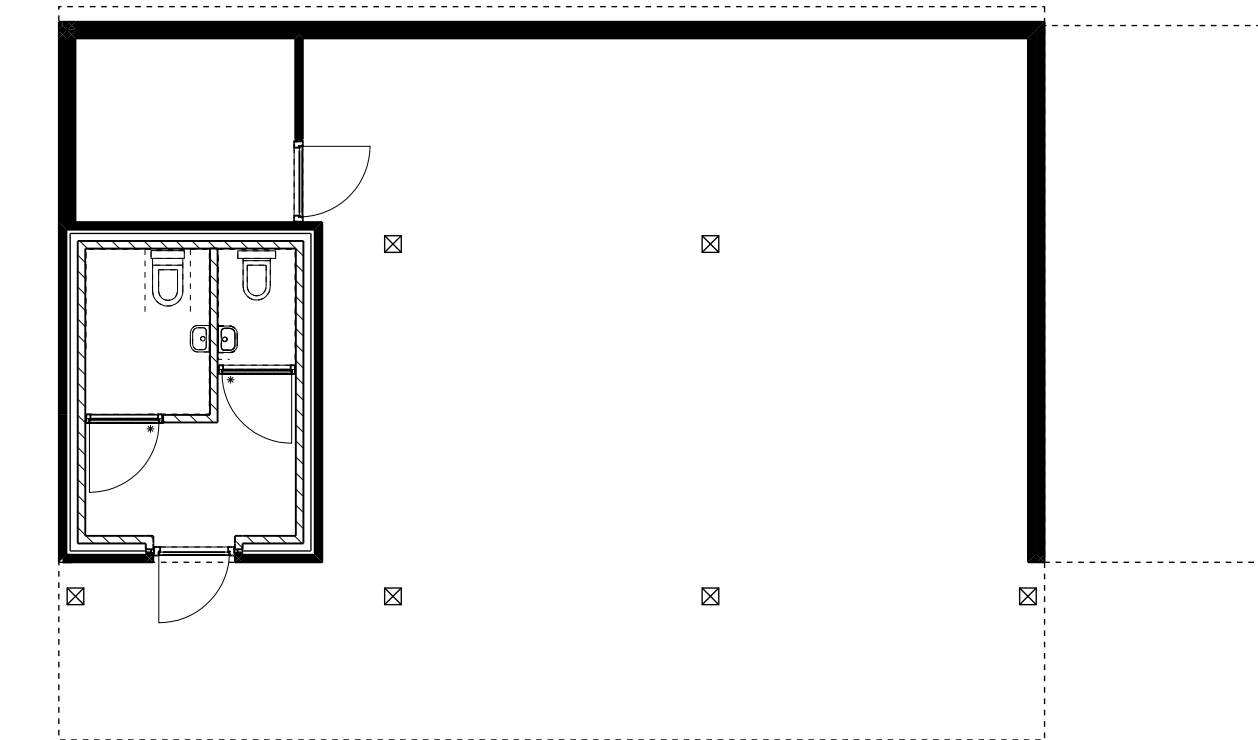


Linker zijgevel


Voorgevel

Rechter zijgevel


Achtergevel

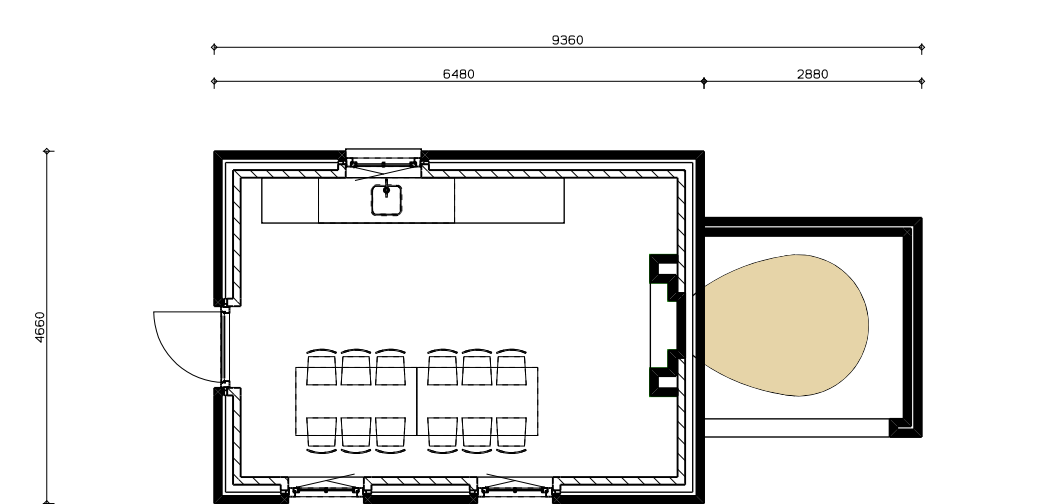

plattegrond

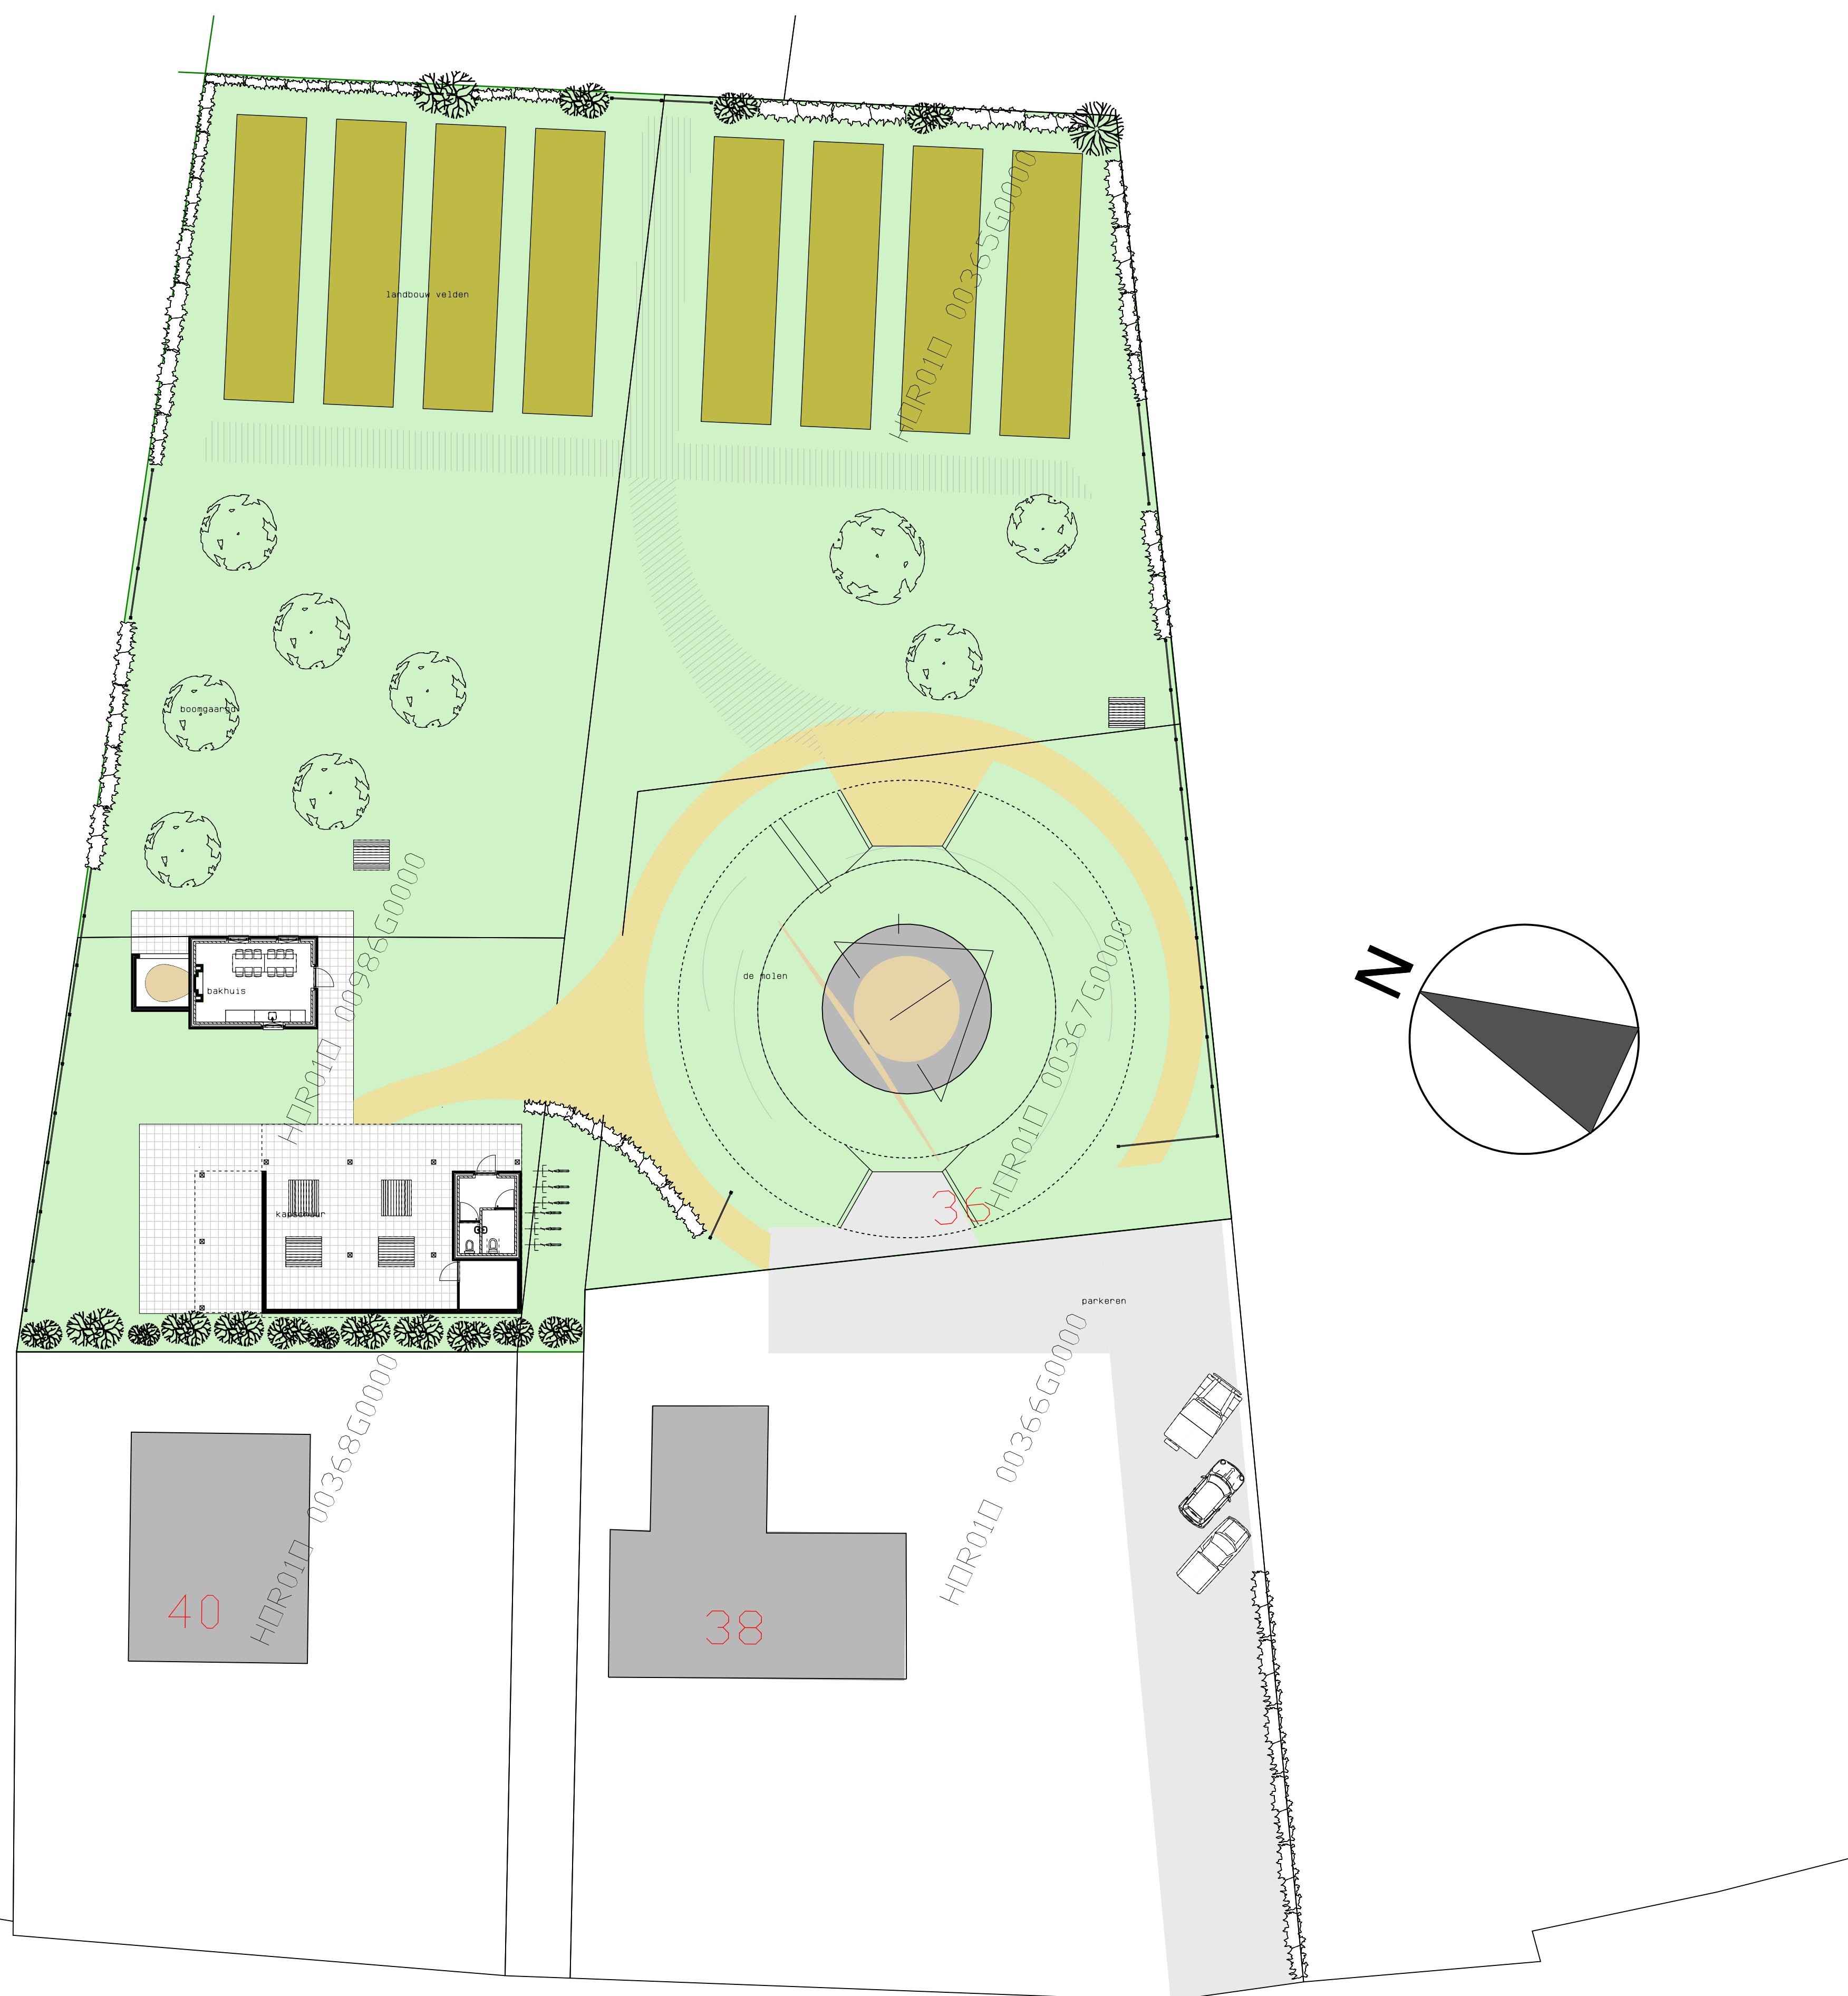

ALLE STEEN, HOUT EN STAALCONSTRUCTIES
 INCLUSIEF VERANKERINGEN EN
 BEVESTIGINGSMIDDELEN
 VOLGENS BEREKENING EN TEKENING
 CONSTRUCTEUR:
 GEEN MATEN VAN DE TEKENING NIETEN.
 ALLE MATEN IN HET WERK CONTROLLEREN
 EN NAMETEN.

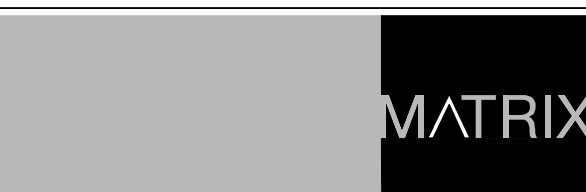

Matrix architectuur
 Postbus 1000
 1000 AA Amsterdam
 T +31 (0)20 688 8888
 E info@matrixarchitectuur.nl

Kapenroijen
 Eendracht Maakt Macht
 Meterik

09	GEW 22-3-2016	GEW
10	GEW 25-05-2016	GEW
2015	GEW 13-06-2016	GEW
	GEW	GEW
	GEW	GEW
	GEW	GEW
	GEW	GEW

16 Bakhuis met Kapschuur
 xxx

1:100 Ontwerp
 1:200 Situatie
 A0

S01