


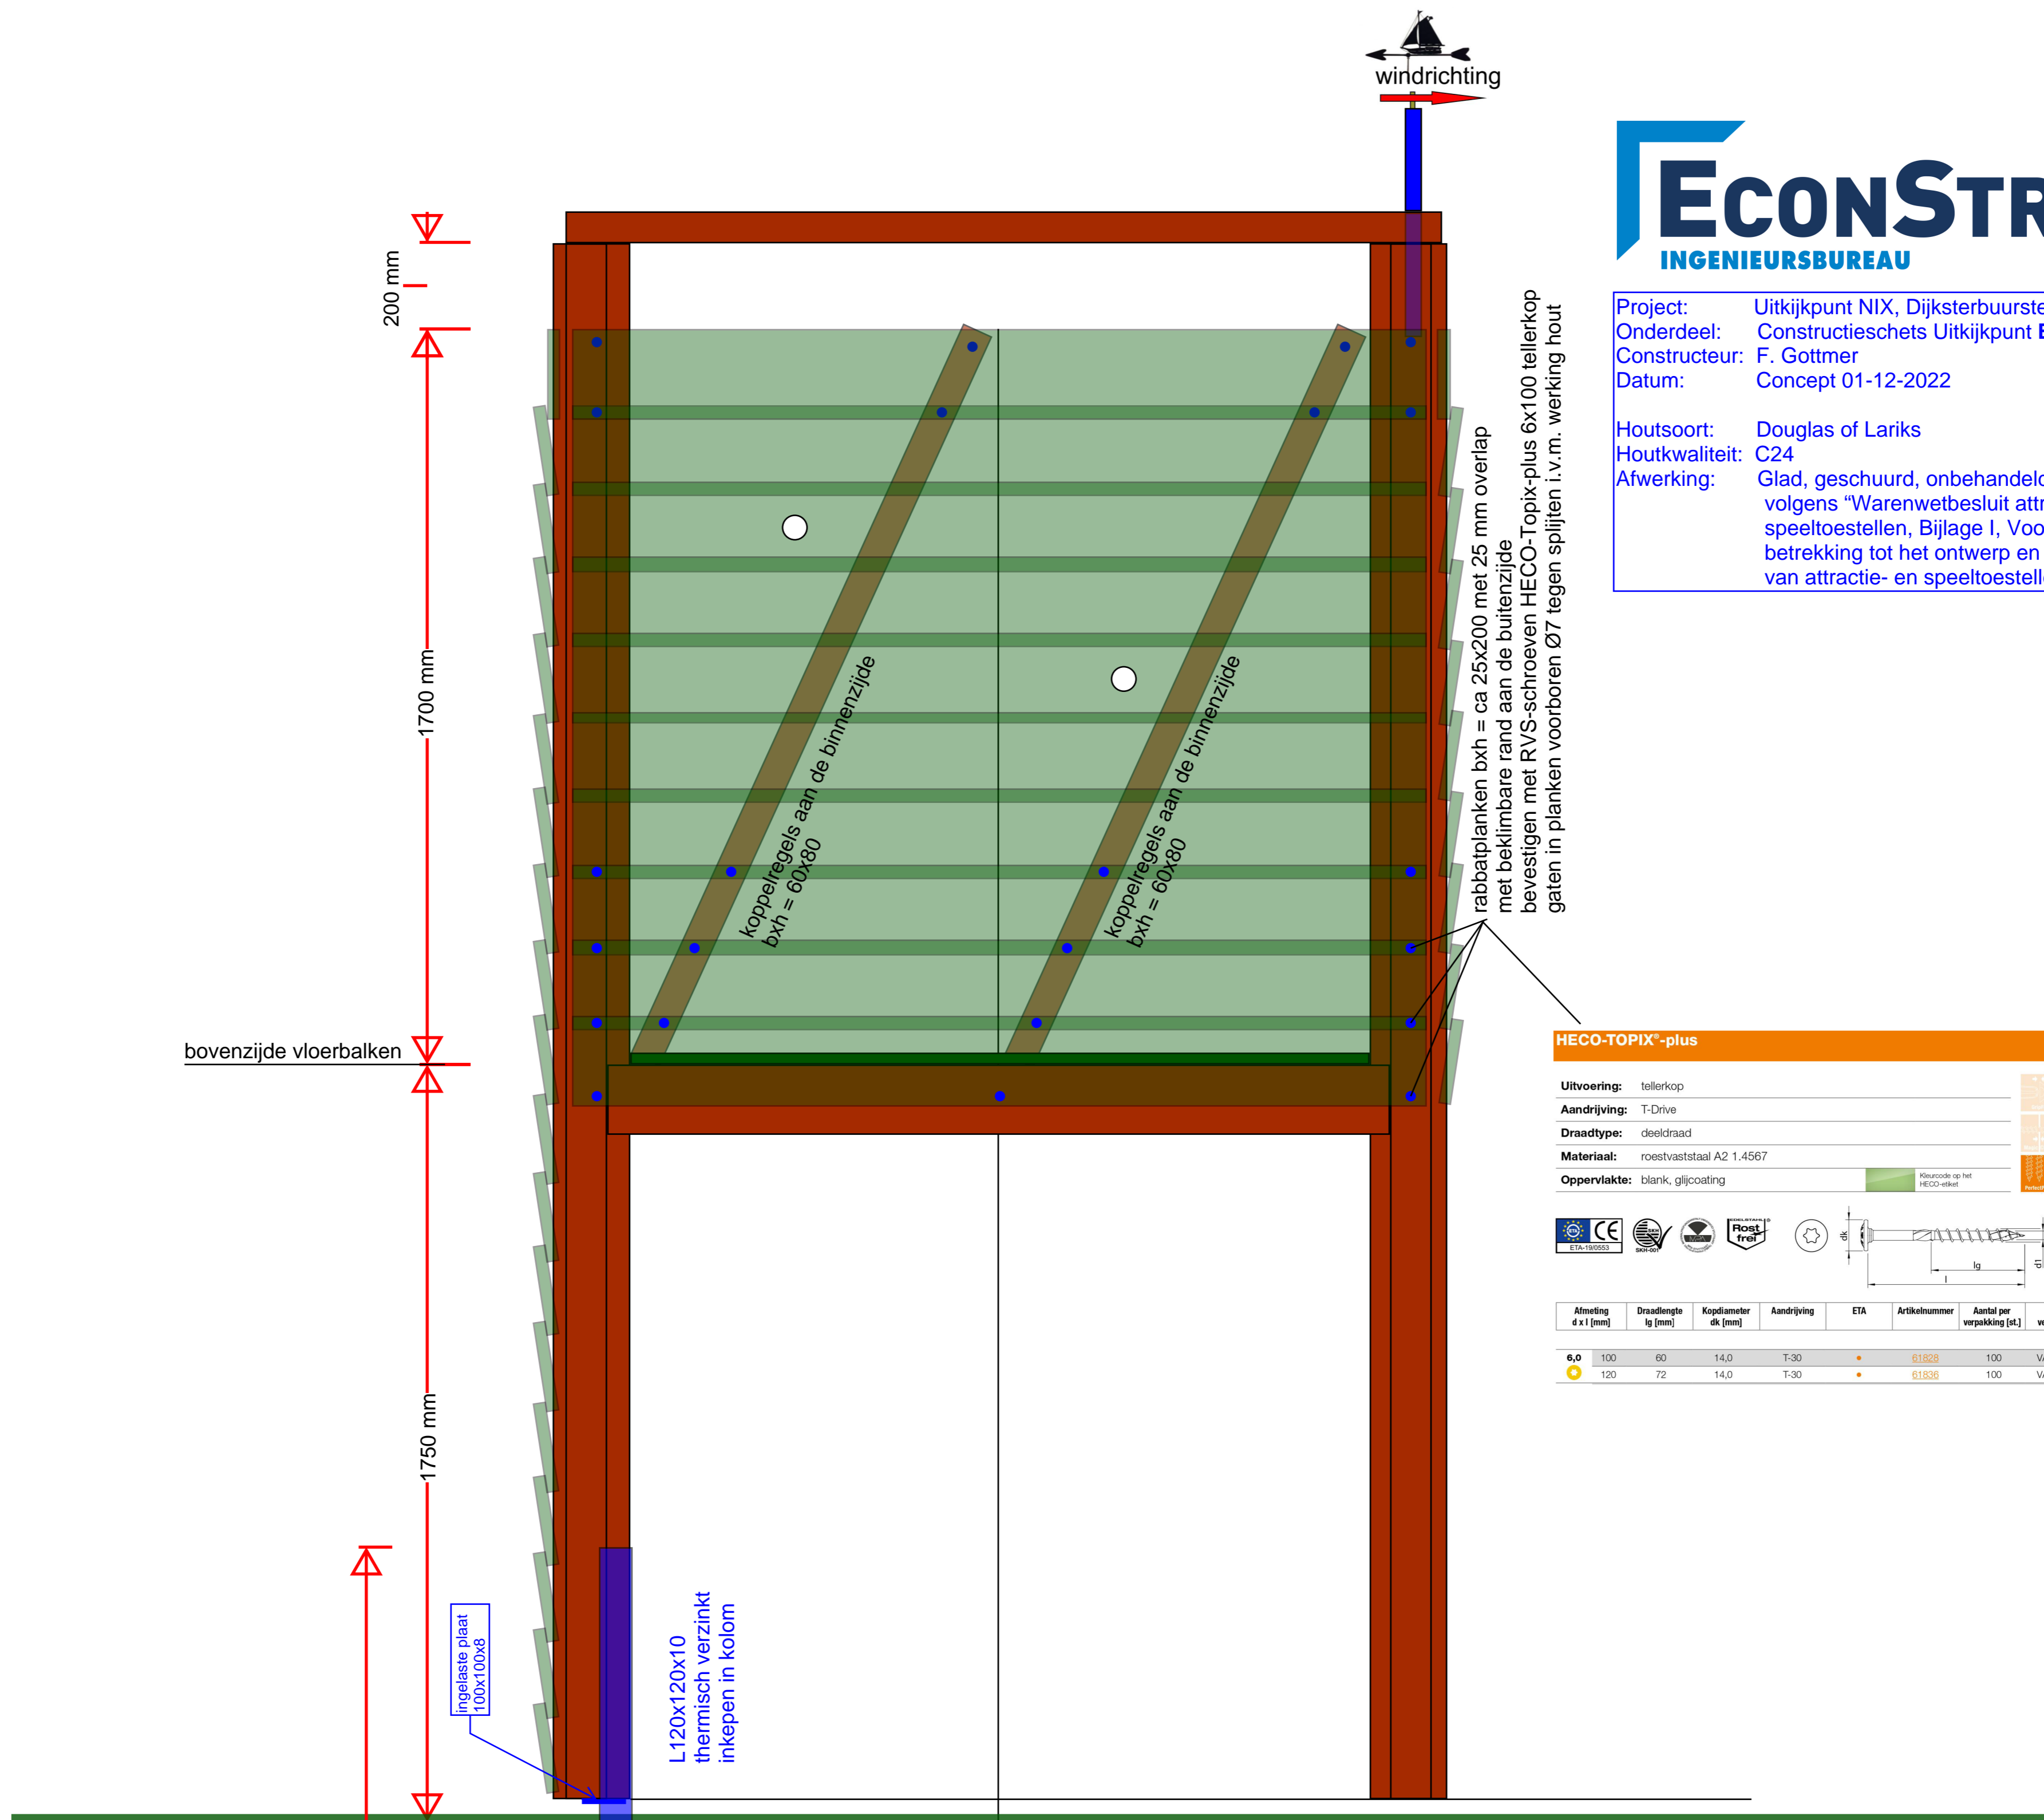

 Constructeur: F. Gottmer
 Datum: Concept 01-12-2022

Houtsoort: Douglas Lariks
 Houtkwaliteit: C24
 Afwerking: Glad, geschuurd, onbehandeld, volgens "Warenwetbesluit attractie- en speeltoestellen, Bijlage I, Voorschriften met betrekking tot het ontwerp en de vervaardiging van attractie- en speeltoestellen.




HECO-TOPIX-plus HTP

Uitvoering: tellerkop
 Aandrijving: T-Drive
 Draadtype: deeldraad
 Materiaal: roestvrijstaal A2 1.4567
 Oppervlakte: blank, glijcoating



Afmeting d x l [mm]	Draadlengte lg [mm]	Kopdiameter dk [mm]	Aandrijving	ETA	Artikelnummer	Aantal per verpakking [st]	Type verpakking	Aantal per omverpakking [st]

AANZICHT VOORZIJD

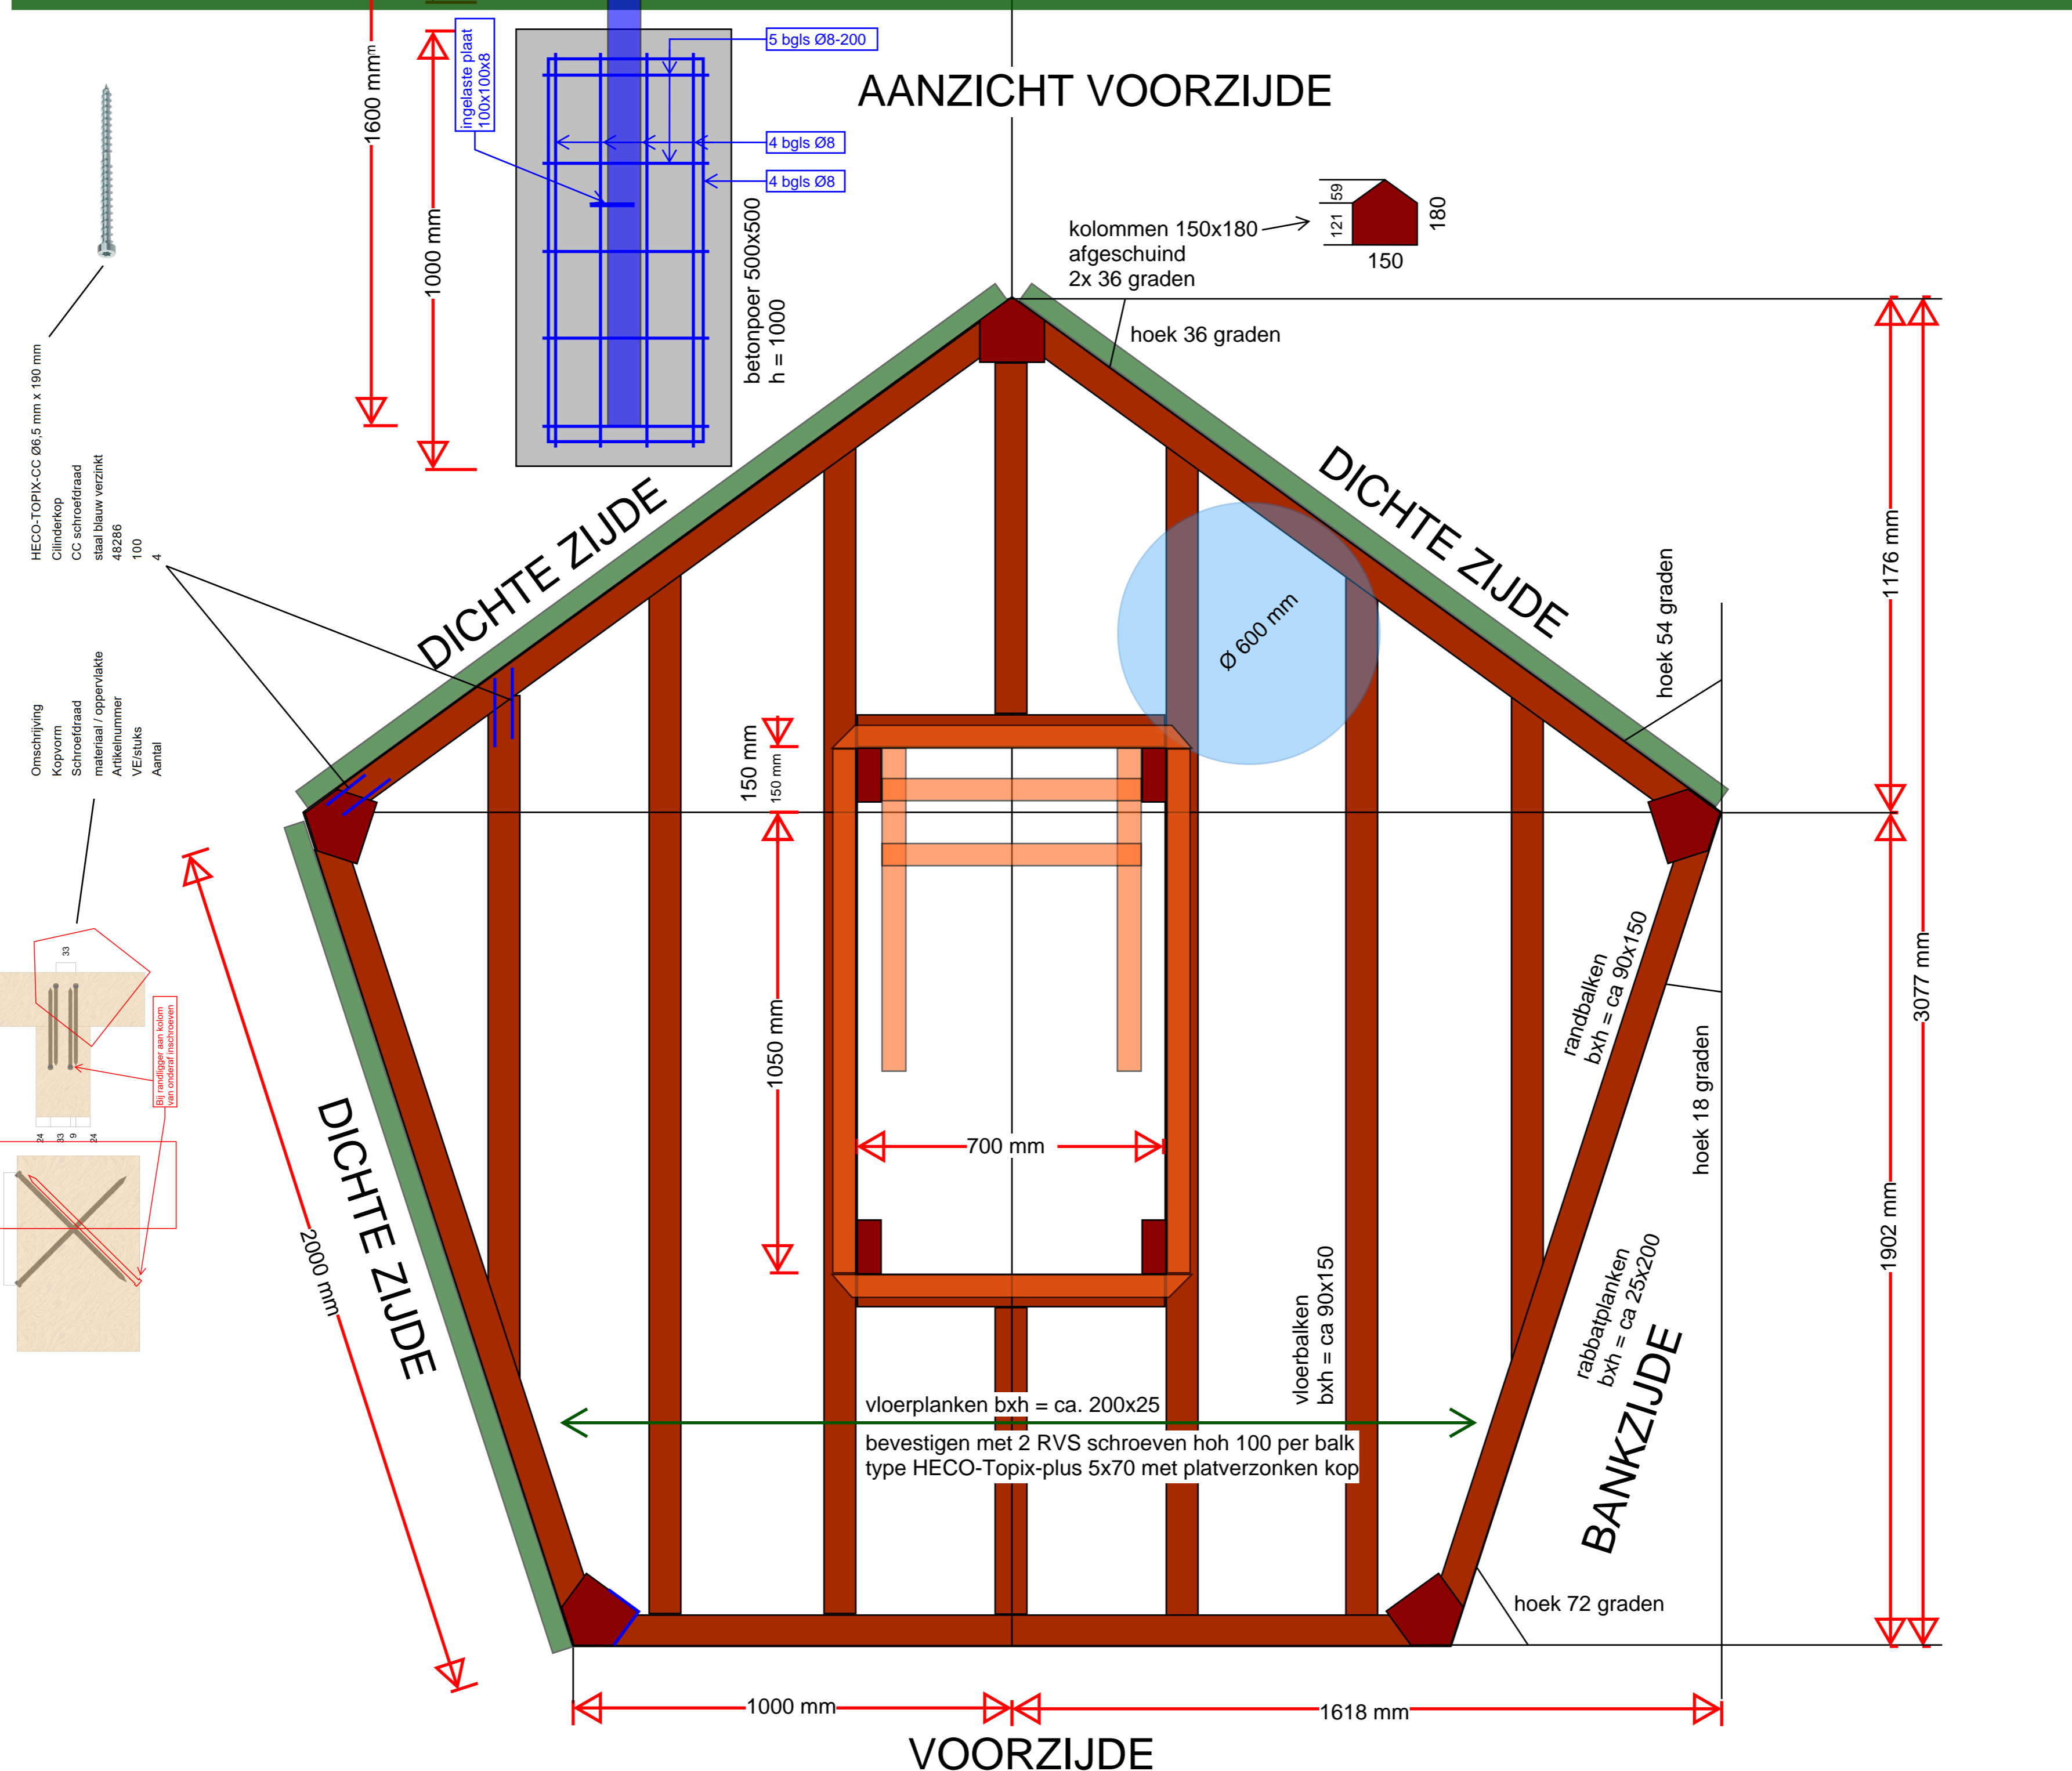


 Cilinderkop
 CC schroefdraad
 staal blauw verzinkt
 100
 4

Onschijflijning
 Kopvorm
 Schroefdraad
 materiaal / oppervlakte
 Artikelnummer
 VE-stuks
 Aantal

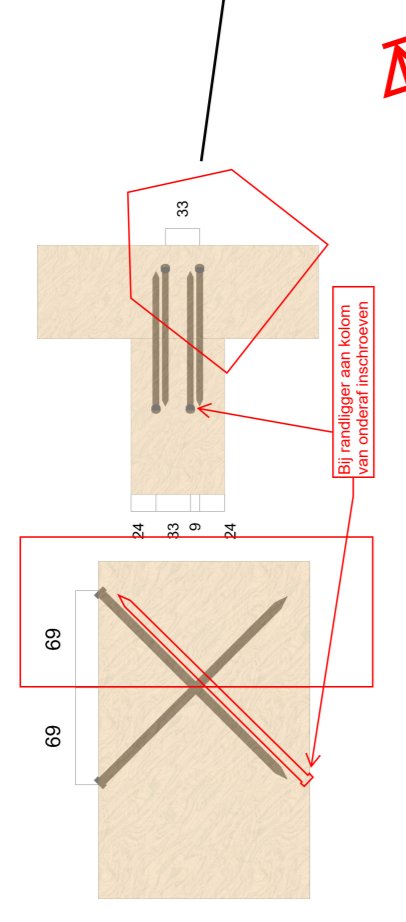


Project: Uitkijkpunt NIX, Dijksterbuursterlaan 1 Kimswerd
Onderdeel: Constructieschets Uitkijkpunt **Blad 2**
Constructeur: F. Gottmer
Datum: Concept 01-12-2022

Houtsoort: Douglas of Lariks
Houtkwaliteit: C24
Afwerking: Glad, geschuurd, onbehandeld, volgens "Warenwetbesluit attractie- en speeltoestellen, Bijlage I, Voorschriften met betrekking tot het ontwerp en de vervaardiging van attractie- en speeltoestellen.

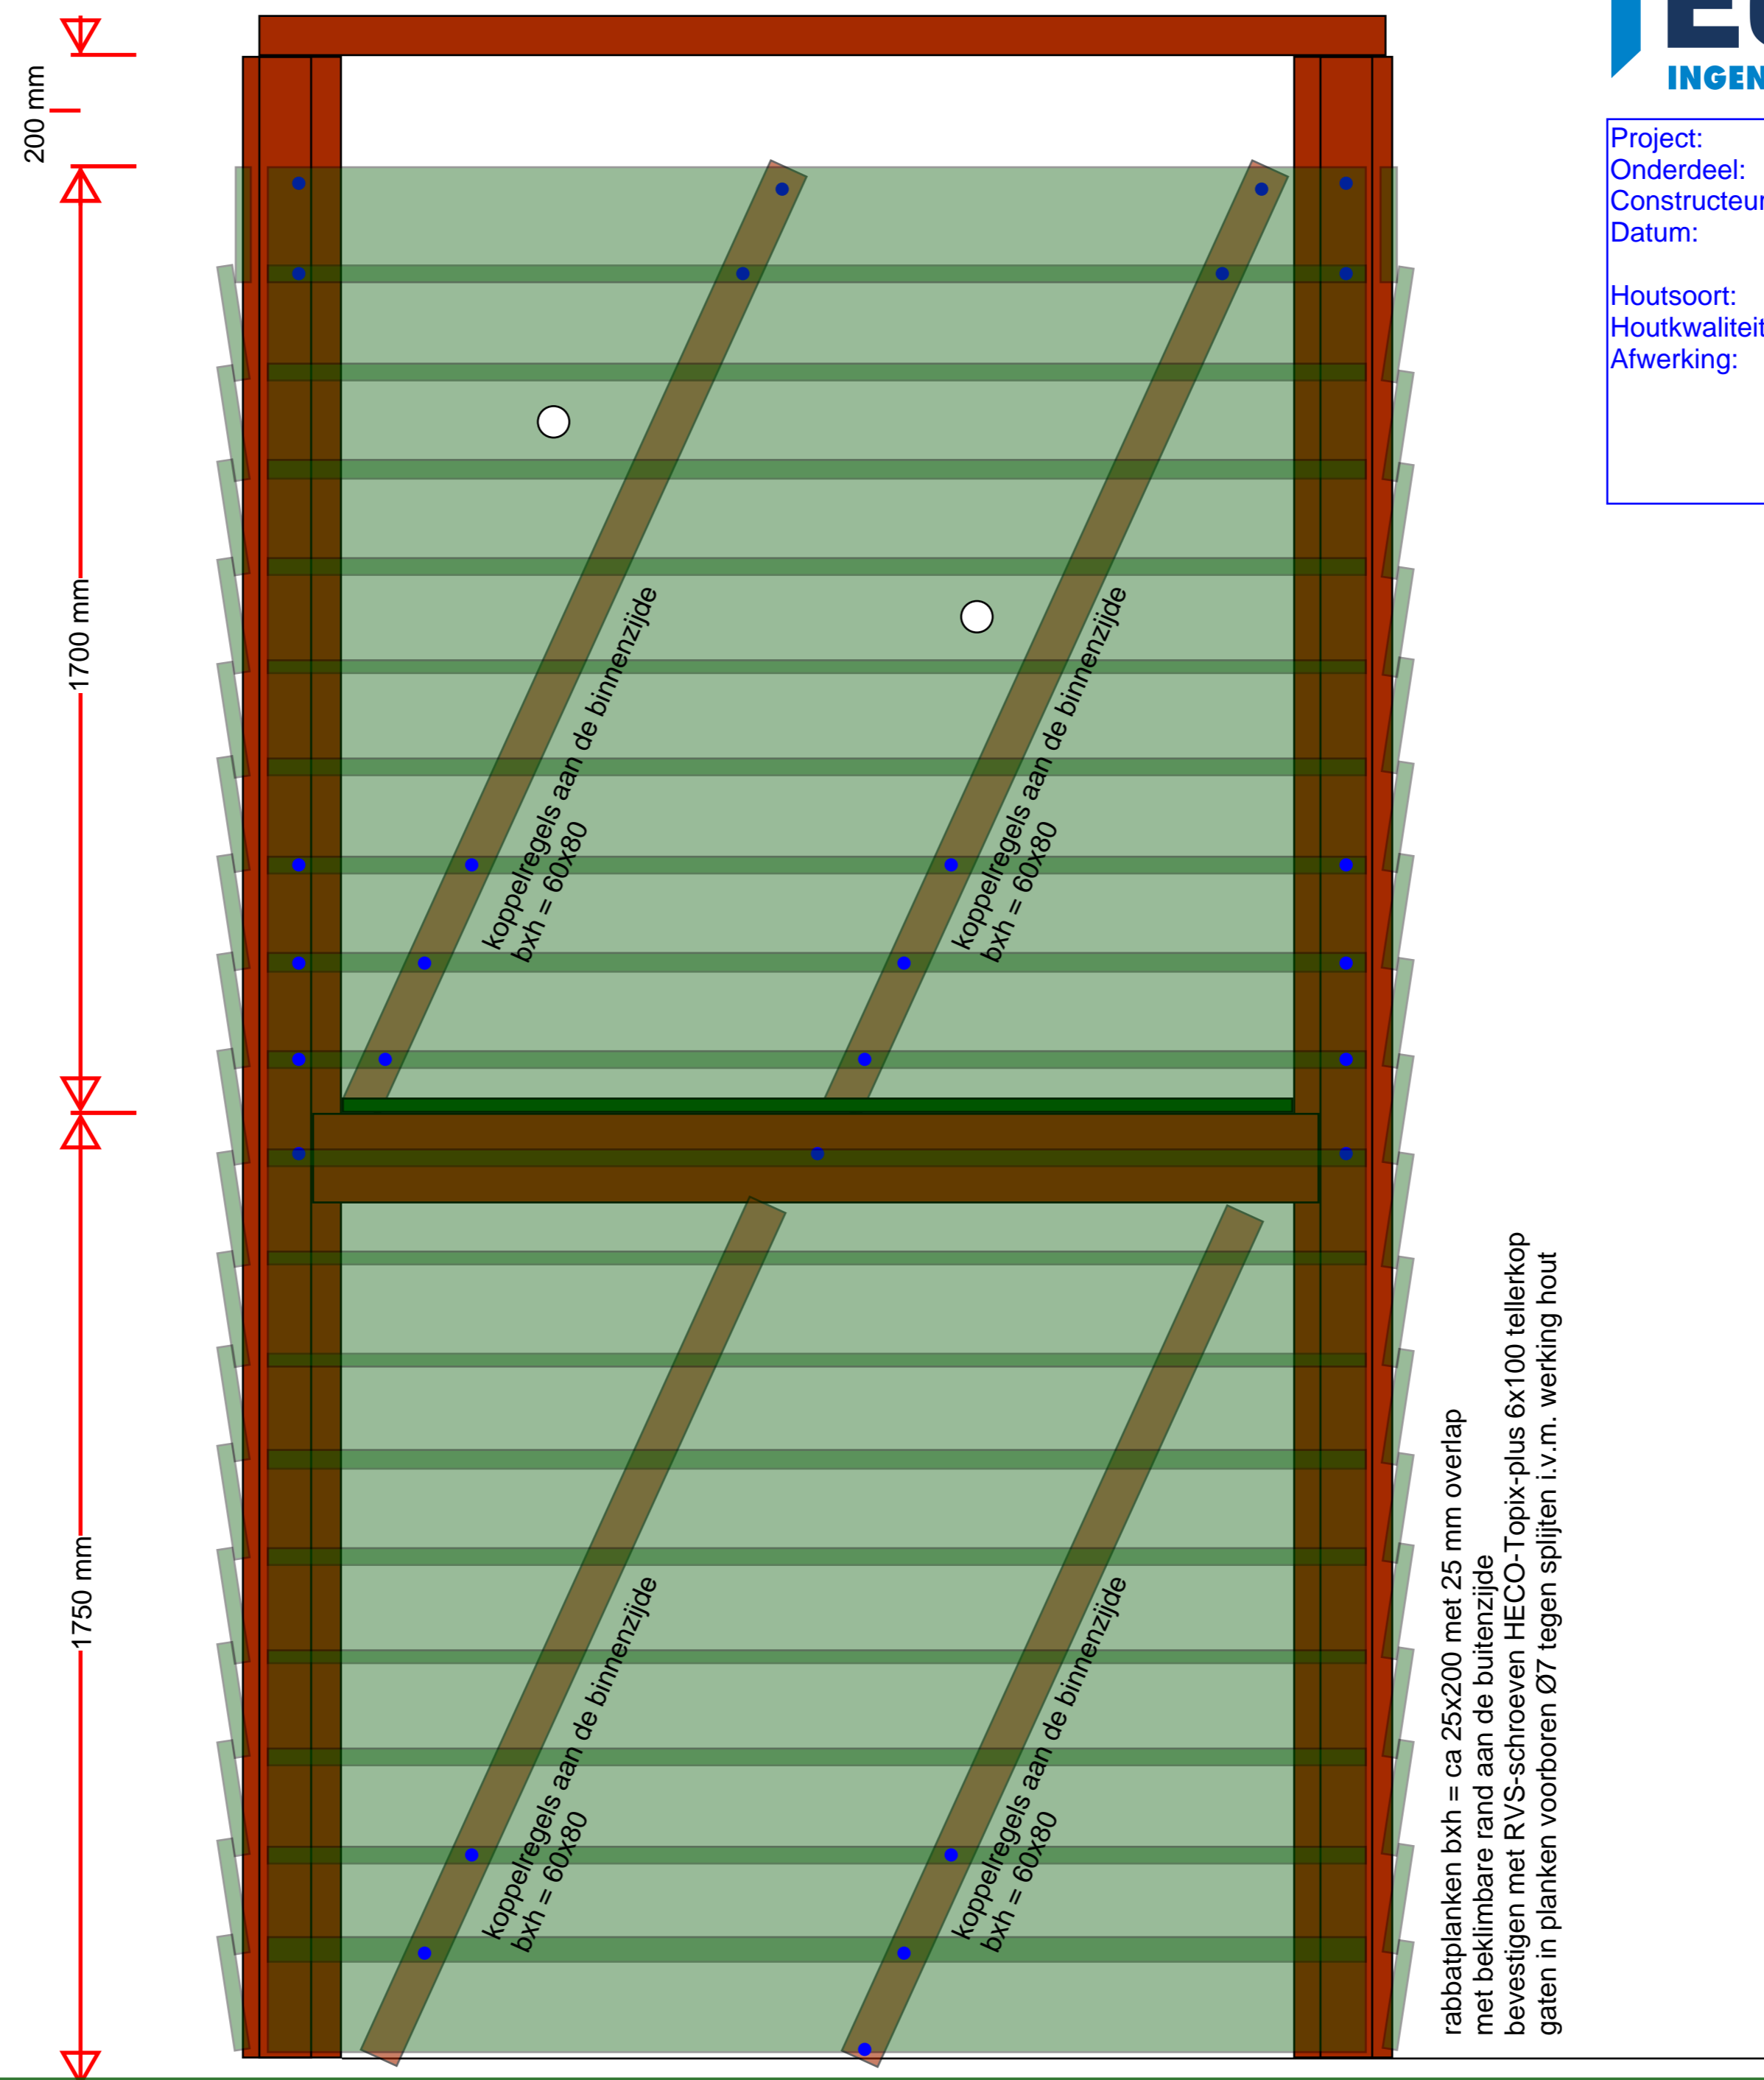


AANZICHT DICHTE ZIJDE

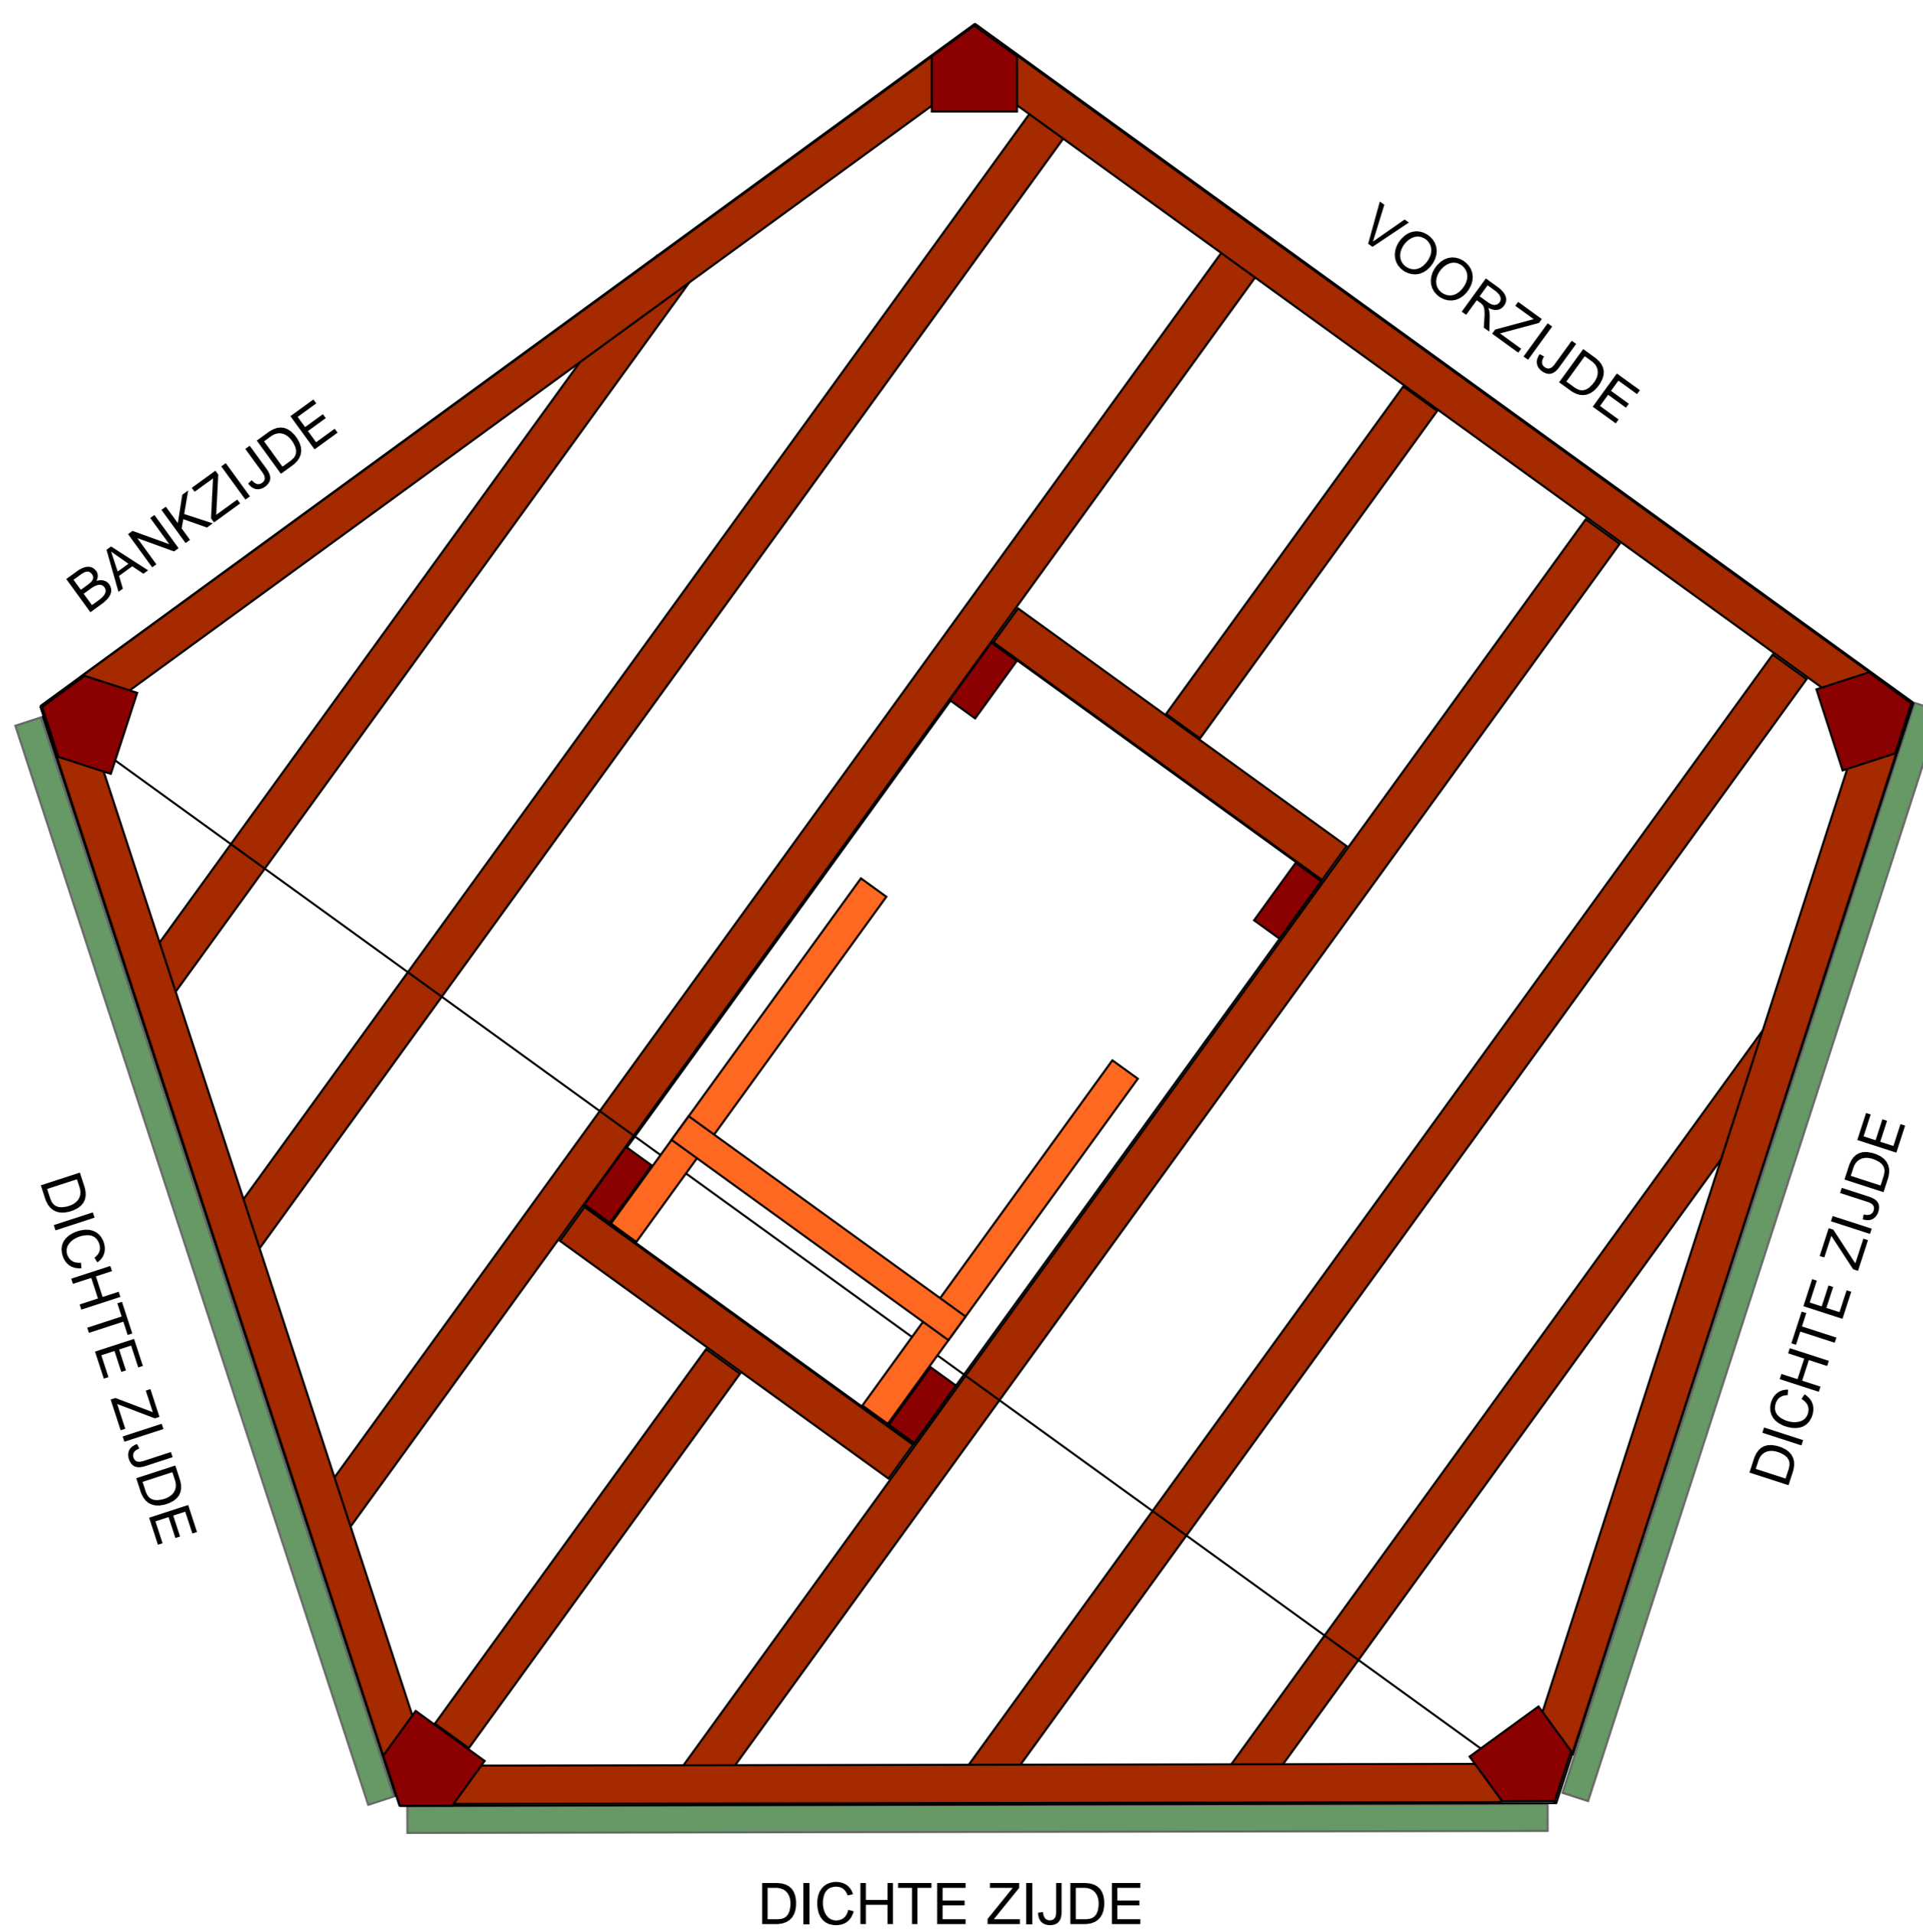


Project: Uitzichtpunt NIX, Dijksterbuursterlaan 1 Kimswerd
 Onderdeel: Constructieschets Uitzichtpunt **Blad 3**
 Constructeur: F. Gottmer
 Datum: Concept 01-12-2022

Houtsoort: Douglas of Lariks
 Houtkwaliteit: C24
 Afwerking: Glad, geschuurd, onbehandeld, volgens "Warenwetbesluit attractie- en speeltoestellen, Bijlage I, Voorschriften met betrekking tot het ontwerp en de vervaardiging van attractie- en speeltoestellen."

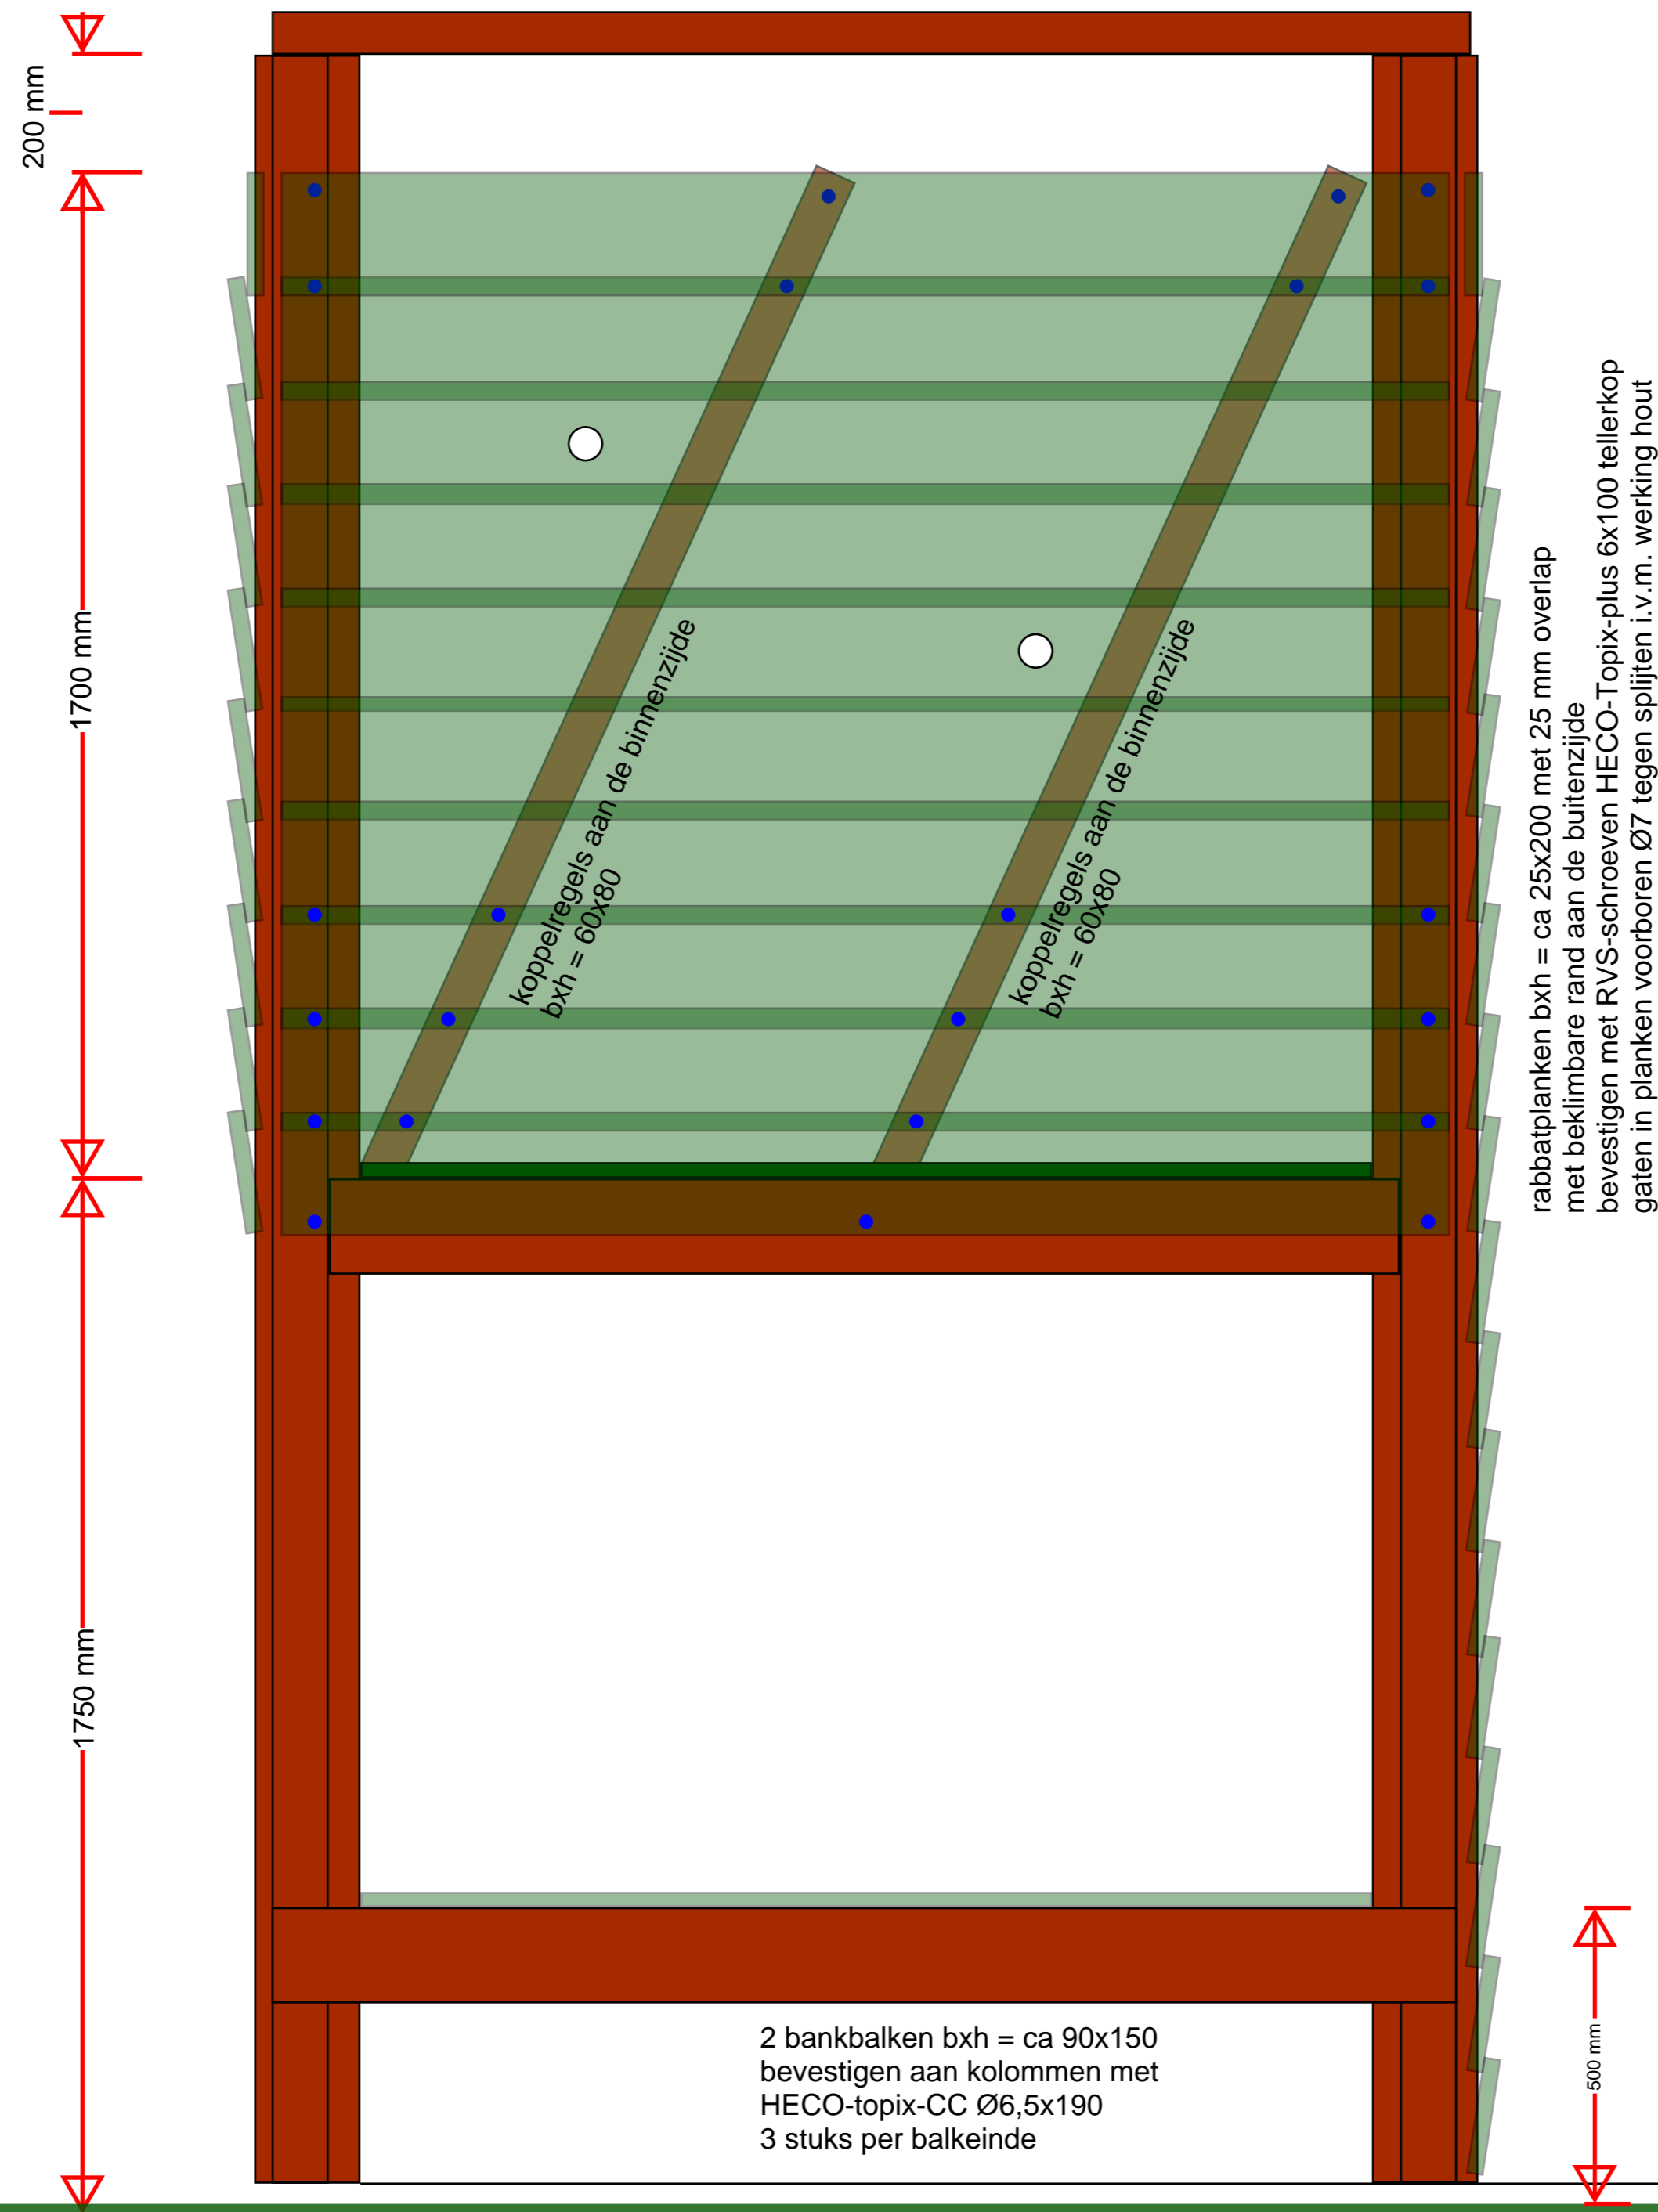

AANZICHT BANKZIJDE

Omschrijving	HECO-TOPIX-CC Ø6,5 mm x 190 mm
Kopvorm	Cilinderkop
Schroefdraad	CC schroefdraad
materiaal / oppervlakte	staal blauw verzinkt
Artikelnummer	48286
VE/stuks	100
Aantal	4

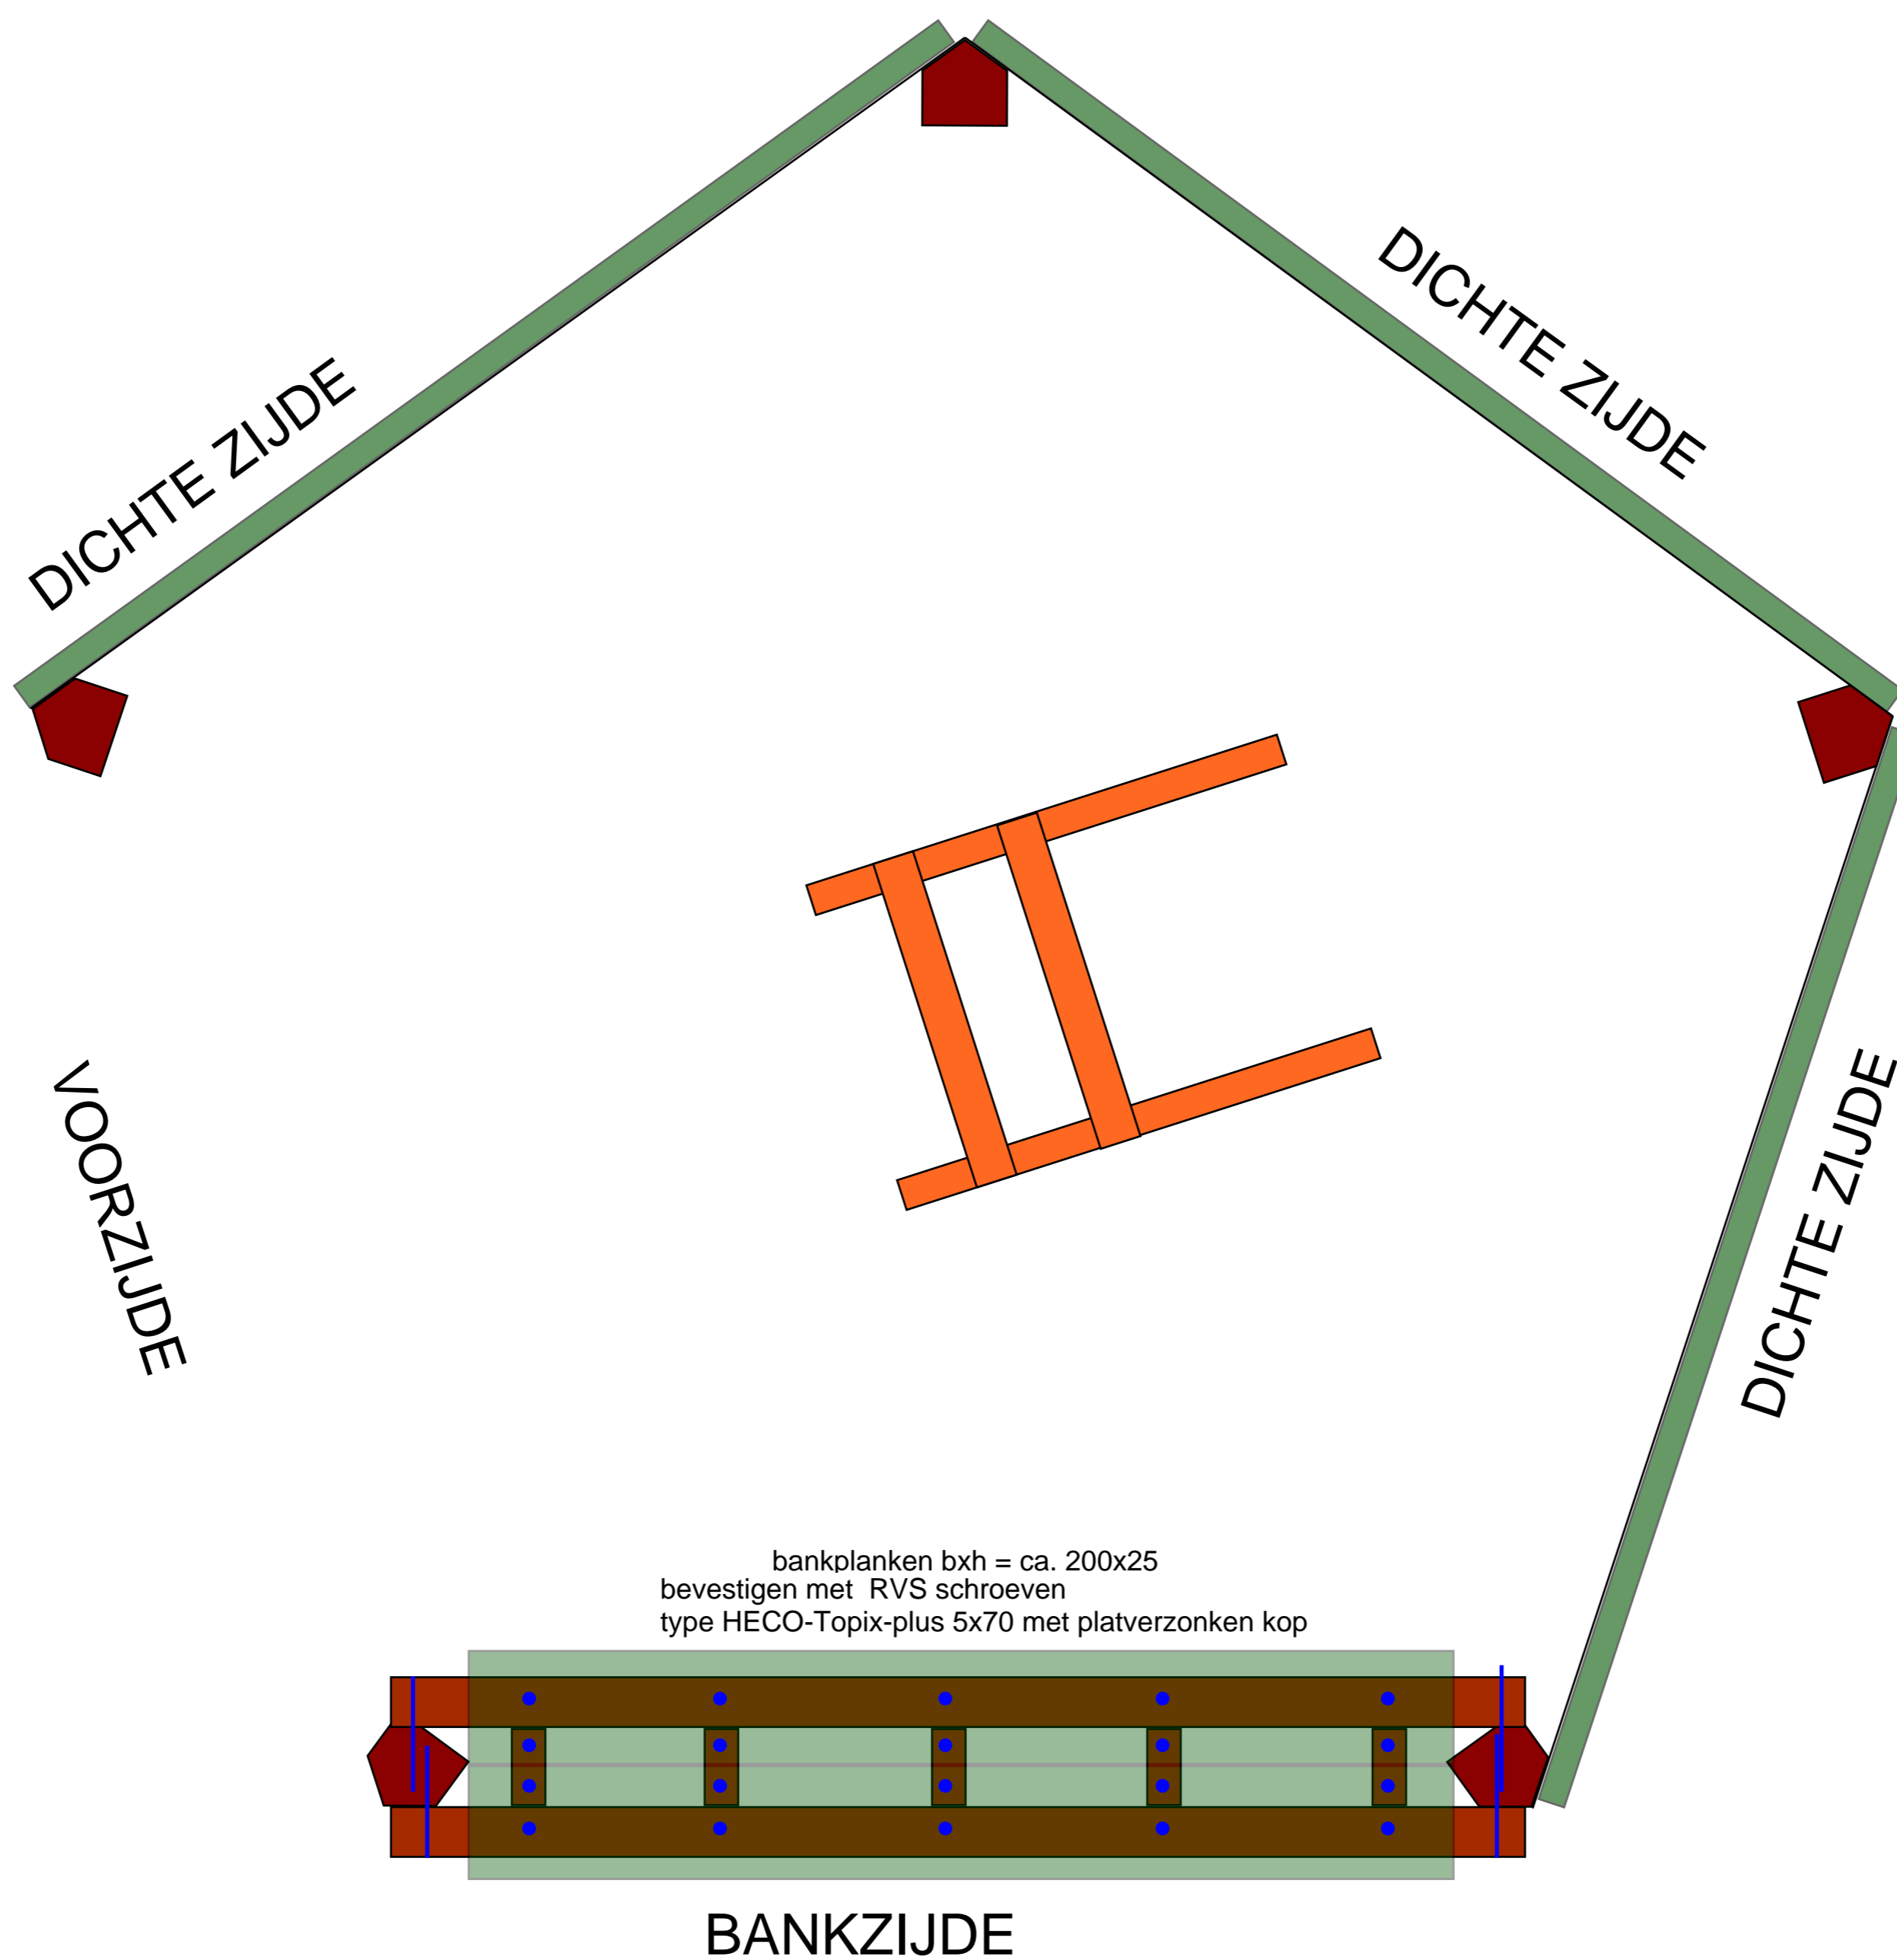


BANKZIJDE



Project: Uitkijkpunt NIX, Dijksterbuursterlaan 1 Kimswerd
Onderdeel: Constructieschets Uitkijkpunt **Blad 4**
Constructeur: F. Gottmer
Datum: Concept 01-12-2022

Houtsoort: Douglas of Lariks
Houtkwaliteit: C24
Afwerking: Glad, geschuurd, onbehandeld,
volgens "Warenwetbesluit attractie- en
speeltoestellen, Bijlage I, Voorschriften met
betrekking tot het ontwerp en de vervaardiging
van attractie- en speeltoestellen.

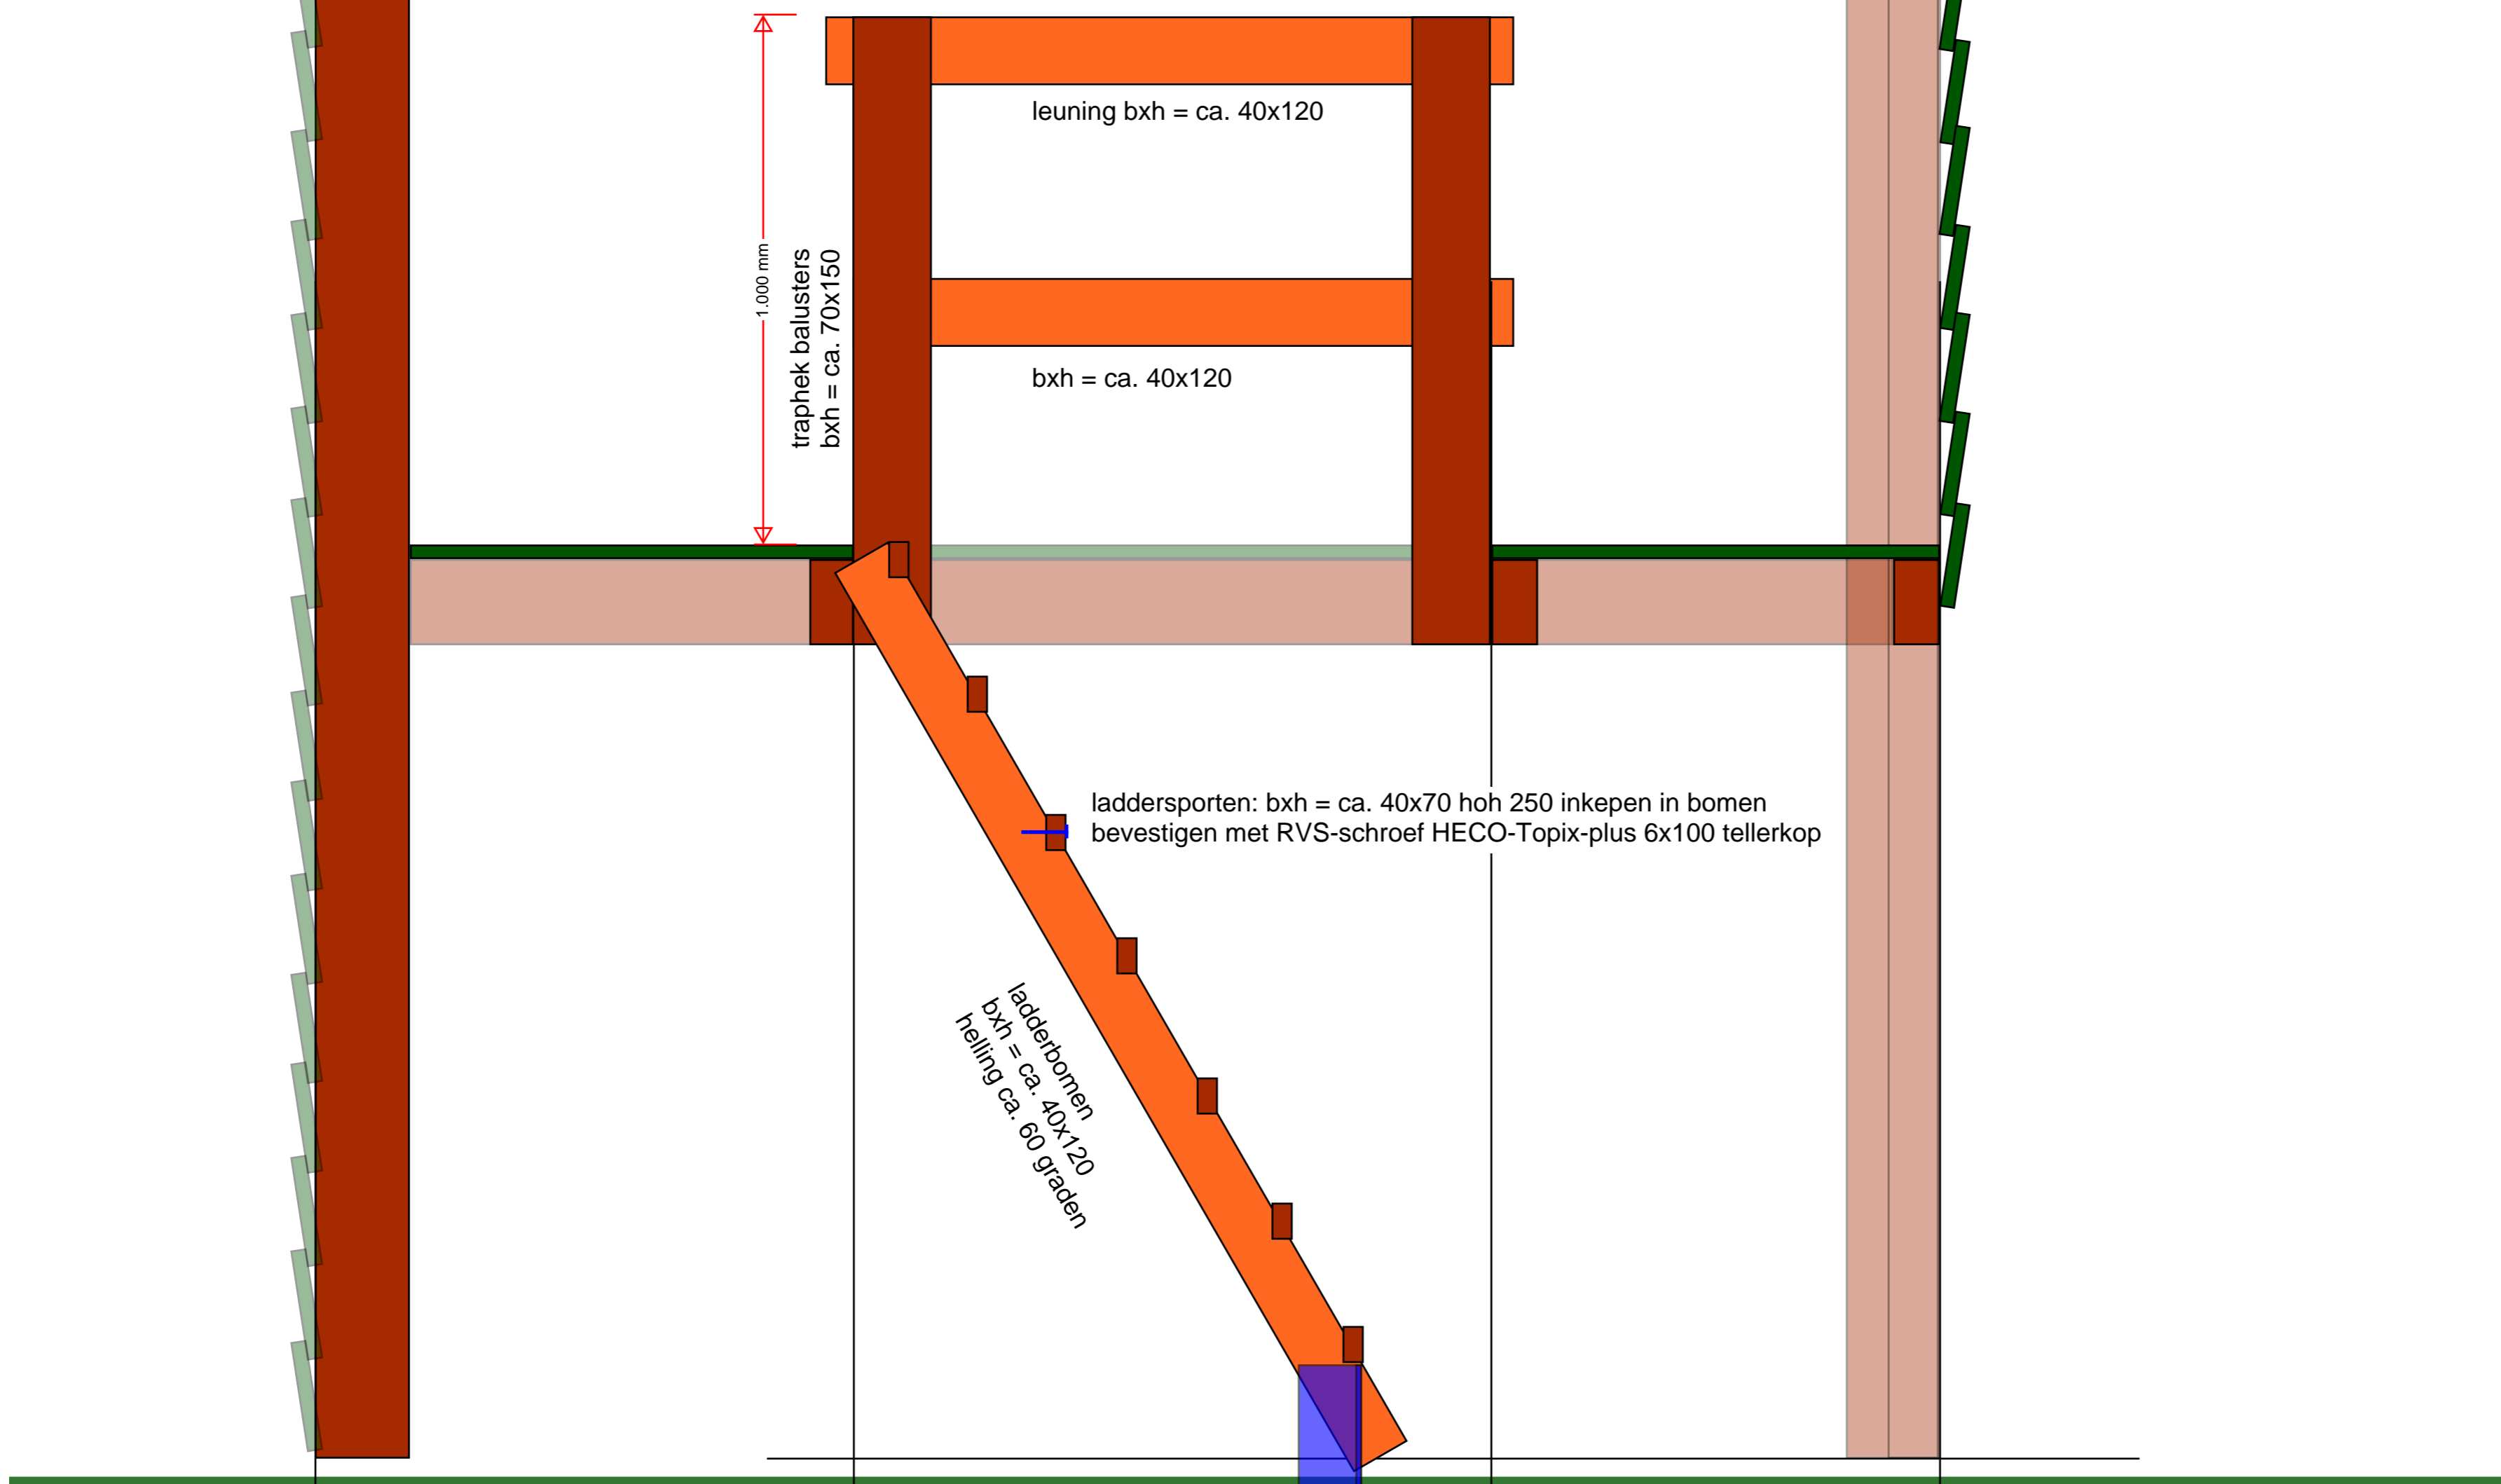

DOORSNEDE TRAPGAT MET LADDER

